

UWAGI

- WYMIARY SPRAWDZIĆ NA BUDOWIE
- PROJEKT ROZPATRYWAC ŁĄCZNIE Z PROJEKTAMI BRANŻOWYMI
- WSZYSTKIE INSTALACJE PRZEWODZIC JAKO KRYTE (W TYNKU, BRUZZACH, OBUĐOWACH, SUFITACH PODWIESZONYCH)

PRACOWNIA PROJEKTOWA
architekt GRAŻYNA STOJEK

SIEDZIBA: 71-220 Szczecin, ul. Inspektowa 5
tel. 601 888 232

PROJEKT WYKONAWCZY

OBIEKT

ZESPÓŁ BUDYNKÓW
MIESZKALNYCH WIELORODZINNYCH

Wawrów, dz. nr: 5/50, 5/80, 5/81

INWESTOR EMERIX INVESTMENTS SP. Z O.O.

BRANŻA ARCHITEKTURA

PROJEKTOWAŁ mgr. inż. arch. Grażyna Stojek

nr upr. 7/Sz-90

ZESPÓŁ PROJEKTOWY mgr. inż. arch. Maja Szymkowiak

mgr. inż. arch. Maciej Stojek

SPRAWDZIŁ mgr. inż. arch. Krzysztof Adamiec

nr upr. 7210/999/88


TYTUŁ RYSUNKU

**BUDYNEK NR 2
RZUT PARTERU**

SKALA 1 : 75

DATA OPAC. TOM NR RYSUNKU

lut 2016 PW.1.2 1

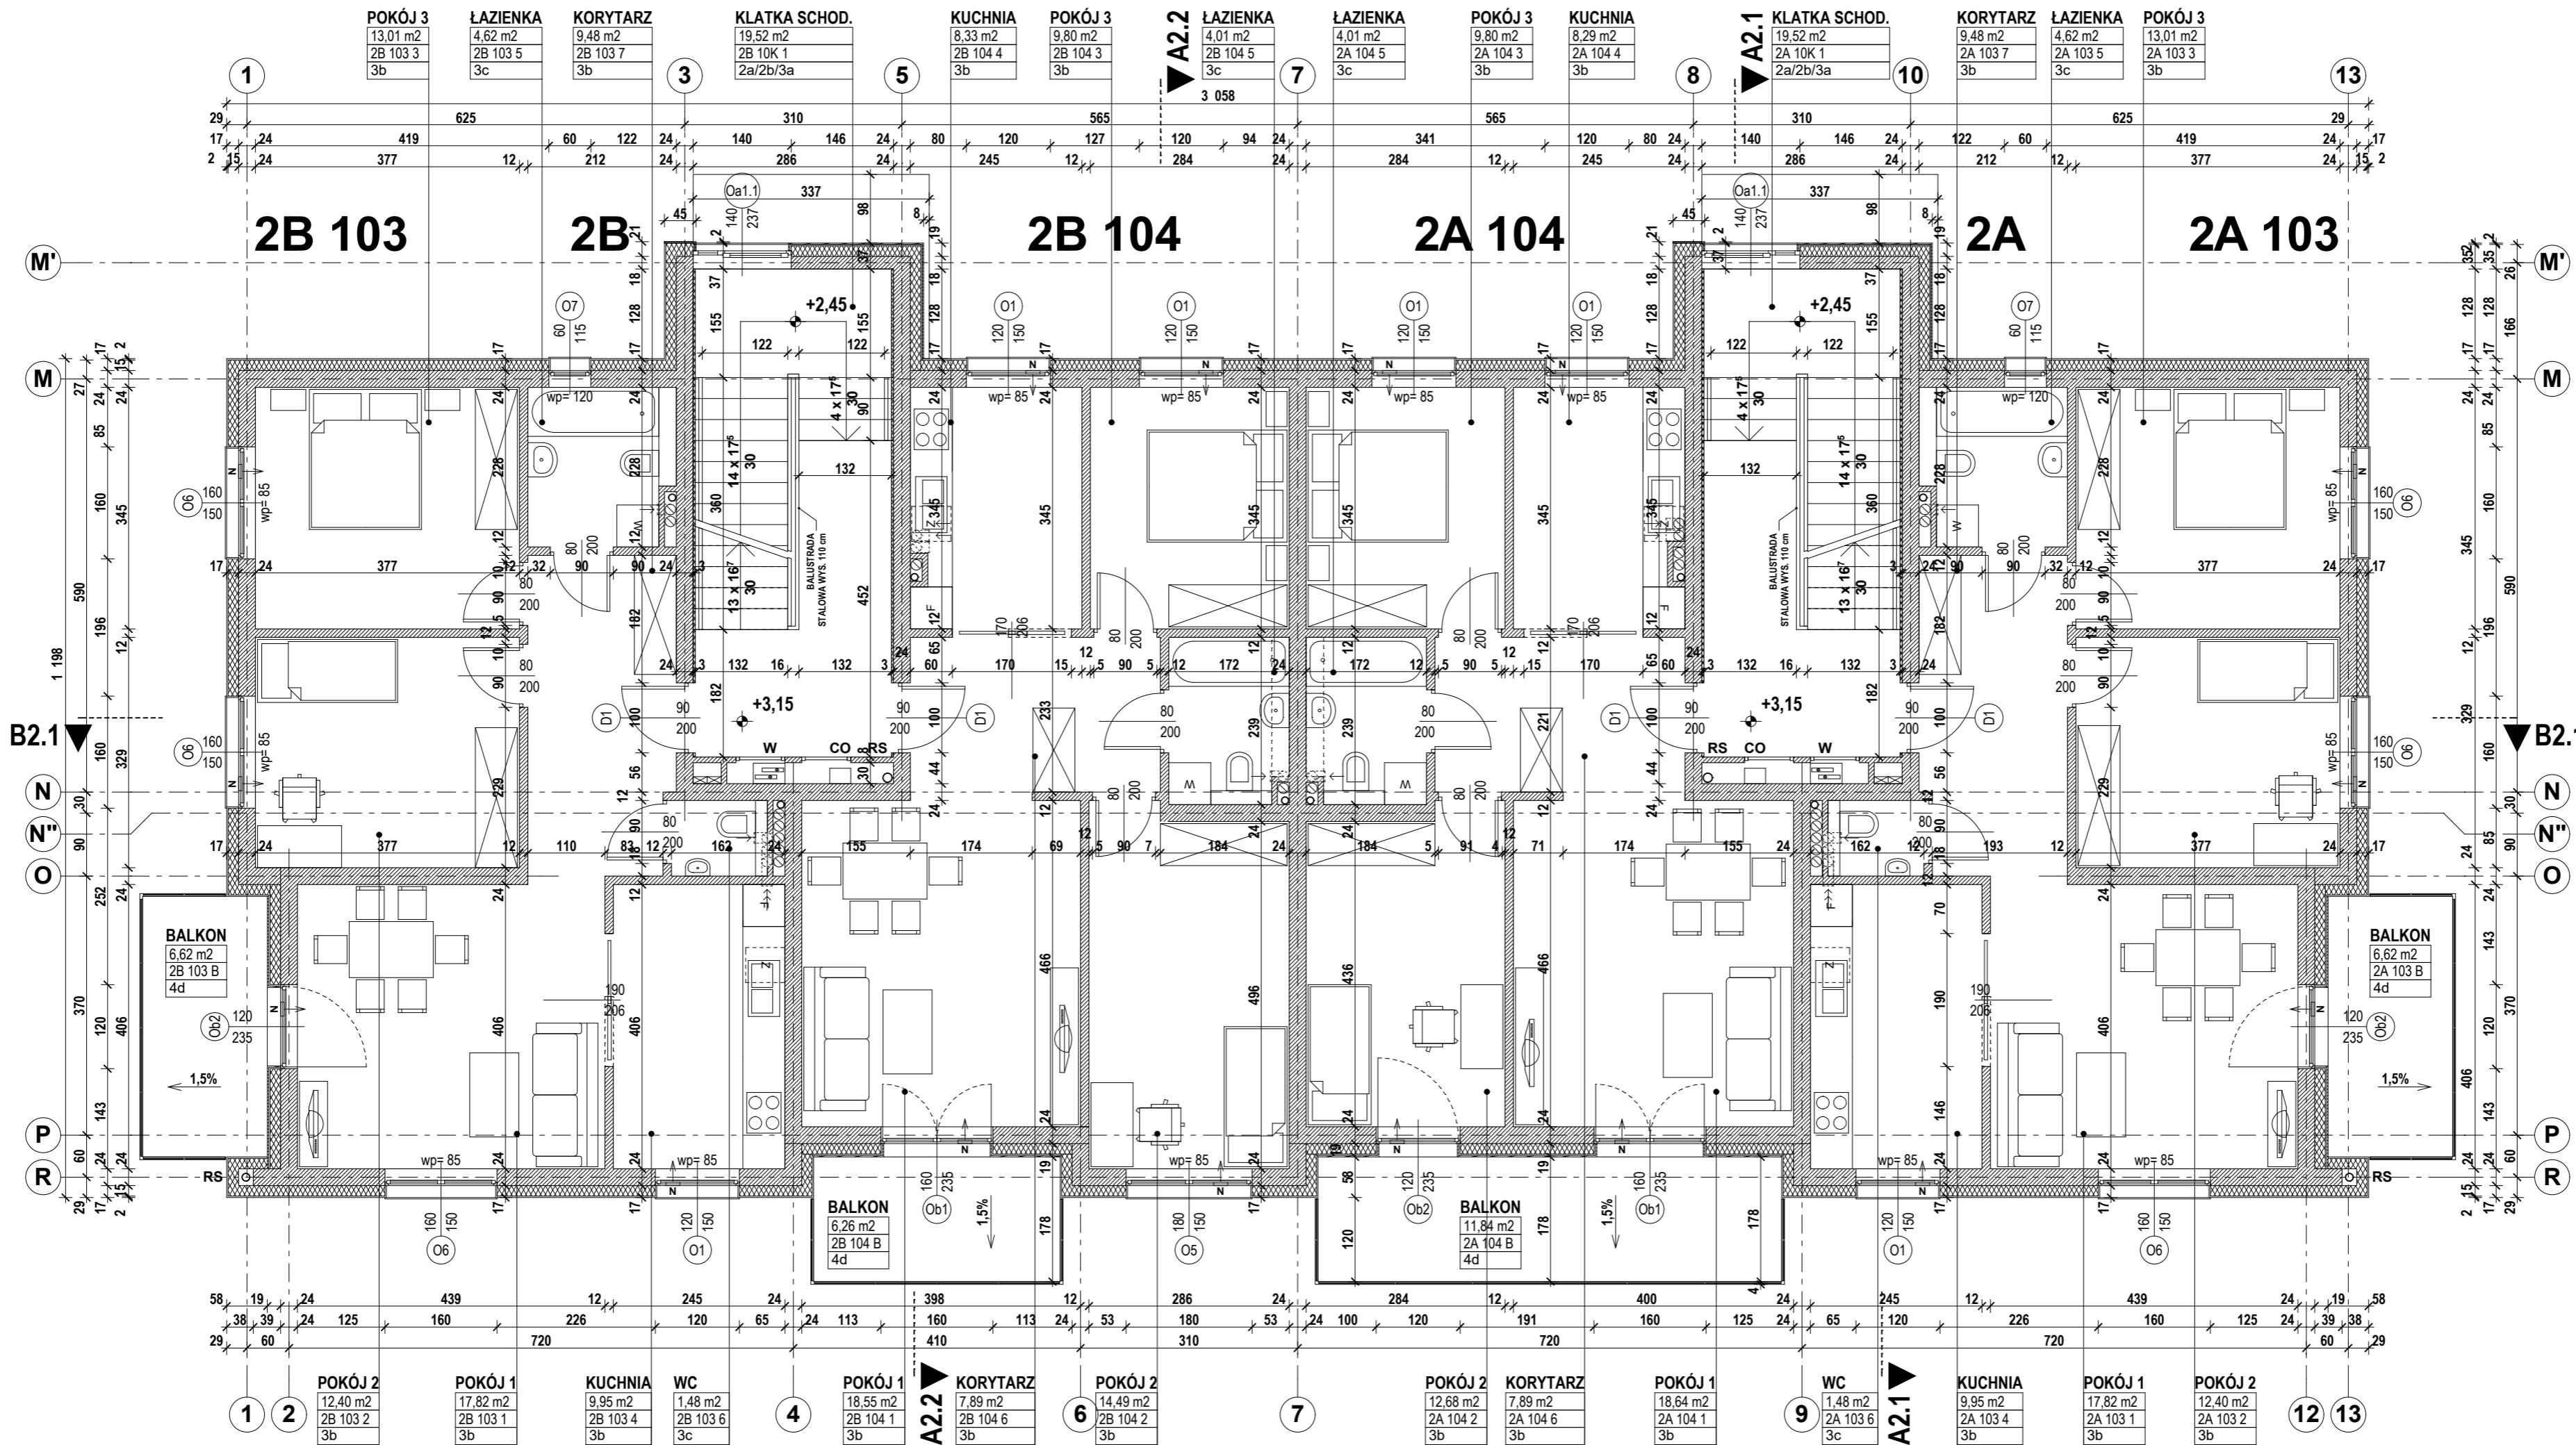

UWAGI

- WYMIARY SPRAWDZIĆ NA BUDOWIE
- PROJEKT ROZPATRYWAC ŁĄCZNIE Z PROJEKTAMI BRANŻOWYMI
- WSZYSTKIE INSTALACJE PRZEWODZIC JAKO KRYTE (W TYNKU, BRUZDACH, OBUDOWACH, SUFITACH PODWIESZONYCH)

PRACOWNIA PROJEKTOWA
architekt GRAŻYNA STOJEK

SIEDZIBA : 71-220 Szczecin, ul. Inspektowa 5
tel. 601 888 232

PROJEKT WYKONAWCZY

OBIEKT

ZESPÓŁ BUDYNKÓW
MIESZKALNYCH WIELORODZINNYCH

Wawrów, dz. nr: 5/50, 5/80, 5/81

INWESTOR EMERIX INVESTMENTS SP. Z O. O.

BRANŻA ARCHITEKTURA

PROJEKTOWAŁ mgr. inż. arch. Grażyna Stojek

nr upr. 7/Sz90

ZESPÓŁ PROJEKTOWY mgr. inż. arch. Maja Szymkowiak

mgr. inż. arch. Maciej Stojek

SPRAWDZIŁ mgr. inż. arch. Krzysztof Adamiec

nr upr. 7210/999/88


TYTUŁ RYSUNKU

**BUDYNEK NR 2
RZUT 1 PIĘTRA**

SKALA 1 : 75

DATA OPRAC. TOM NR RYSUNKU

lutego 2016 PW.1.2 2

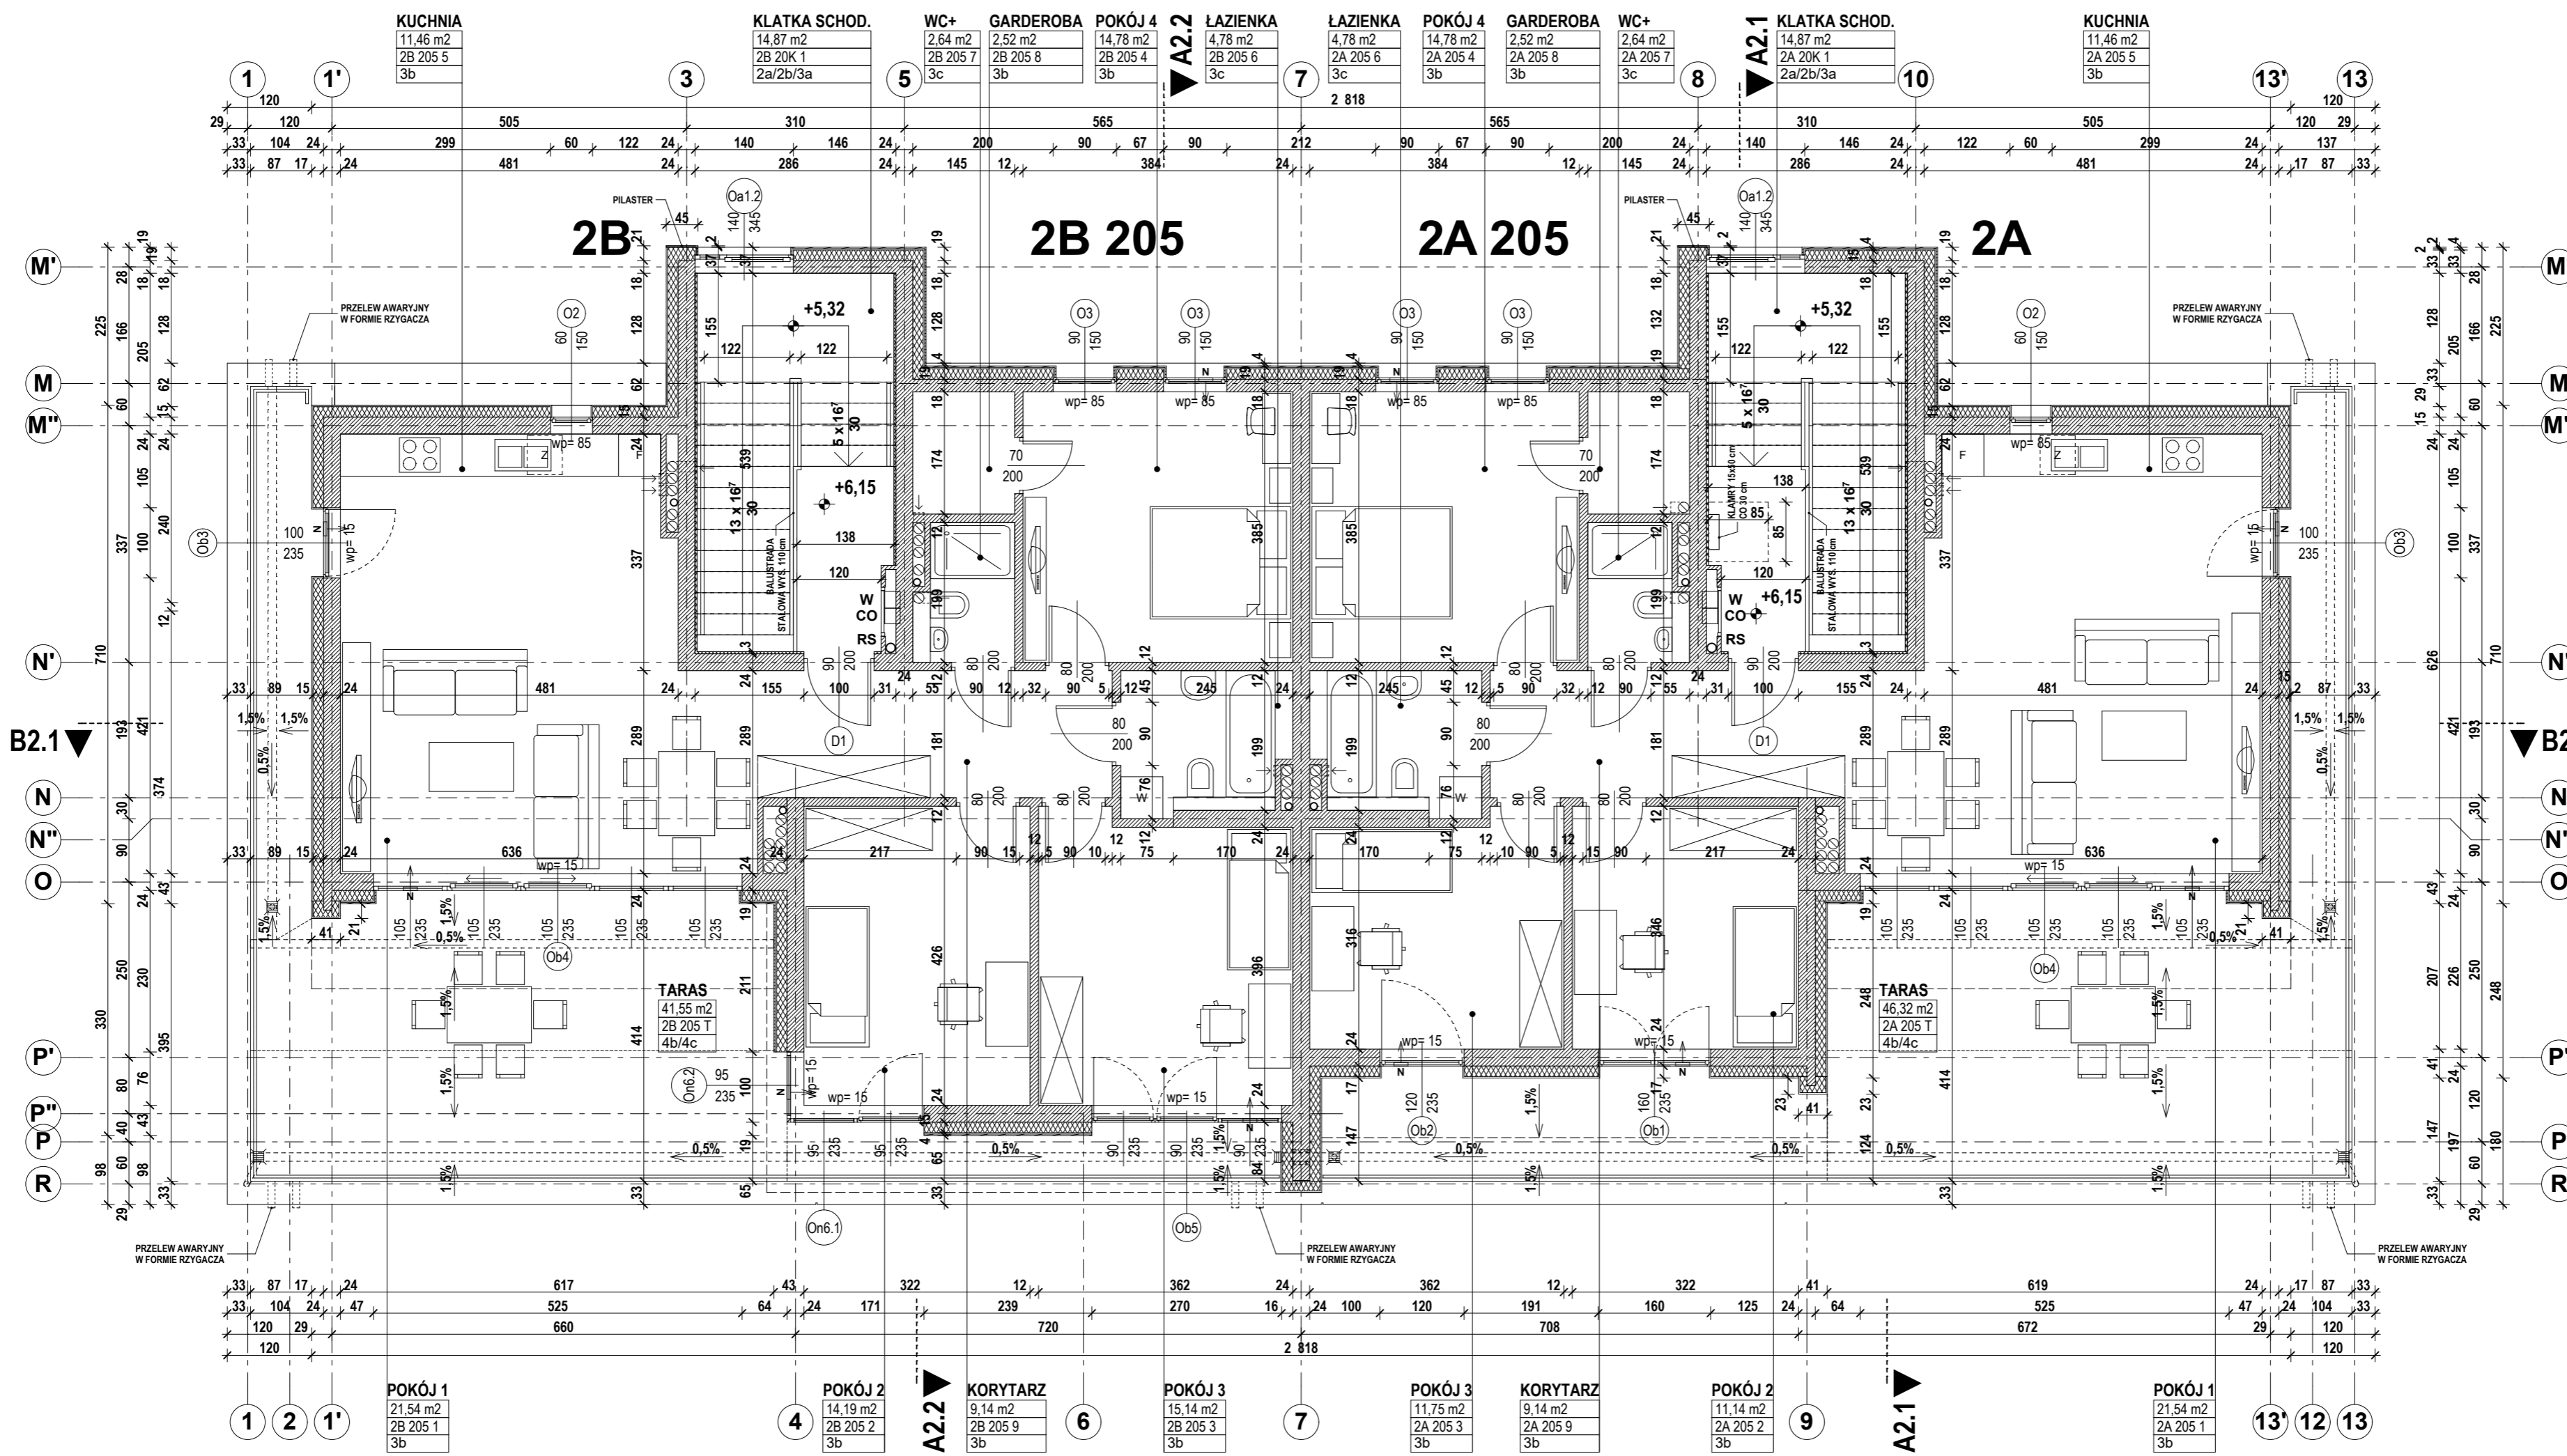

- UWAGI**
- WYMIARY SPRAWDZIĆ NA BUDOWIE
 - PROJEKT ROZPATRYWAC ŁĄCZNIE Z PROJEKTAMI BRANŻOWYMI
 - WSZYSTKIE INSTALACJE PRZEWODZIĆ JAKO KRYTE (W TYNKU, BRUZZACH, OBUDOWACH, SUFITACH PODWIESZONYCH)

PRACOWNIA PROJEKTOWA
architekt GRAŻYNA STOJEK

SIEDZIBA: 71-220 Szczecin, ul. Inspektowa 5
tel. 601 888 232

PROJEKT WYKONAWCZY

OBIEKT

ZESPÓŁ BUDYNKÓW
MIESZKALNYCH WIELORODZINNYCH

Wawrów, dz. nr: 5/50, 5/80, 5/81

INWESTOR	EMERIX INVESTMENTS SP. Z O.O.
BRANŻA	ARCHITEKTURA
PROJEKTOWAŁ	mgr. inż. arch. Grażyna Stojek nr upr. 71Sz90
ZESPÓŁ PROJEKTOWY	mgr. inż. arch. Maja Szymkowiak mgr. inż. arch. Maciej Stojek
SPRAWDZIŁ	mgr. inż. arch. Krzysztof Adamiec nr upr. 721099988

TYTUŁ RYSUNKU

**BUDYNEK NR 2
RZUT 2 PIĘTRA**

SKALA 1 : 75

DATA OPRAC. TOM NR RYSUNKU

lutego 2016 **PW.1.2** **3**