


KLATKA  
NR **2B**

KLATKA  
NR **2A**

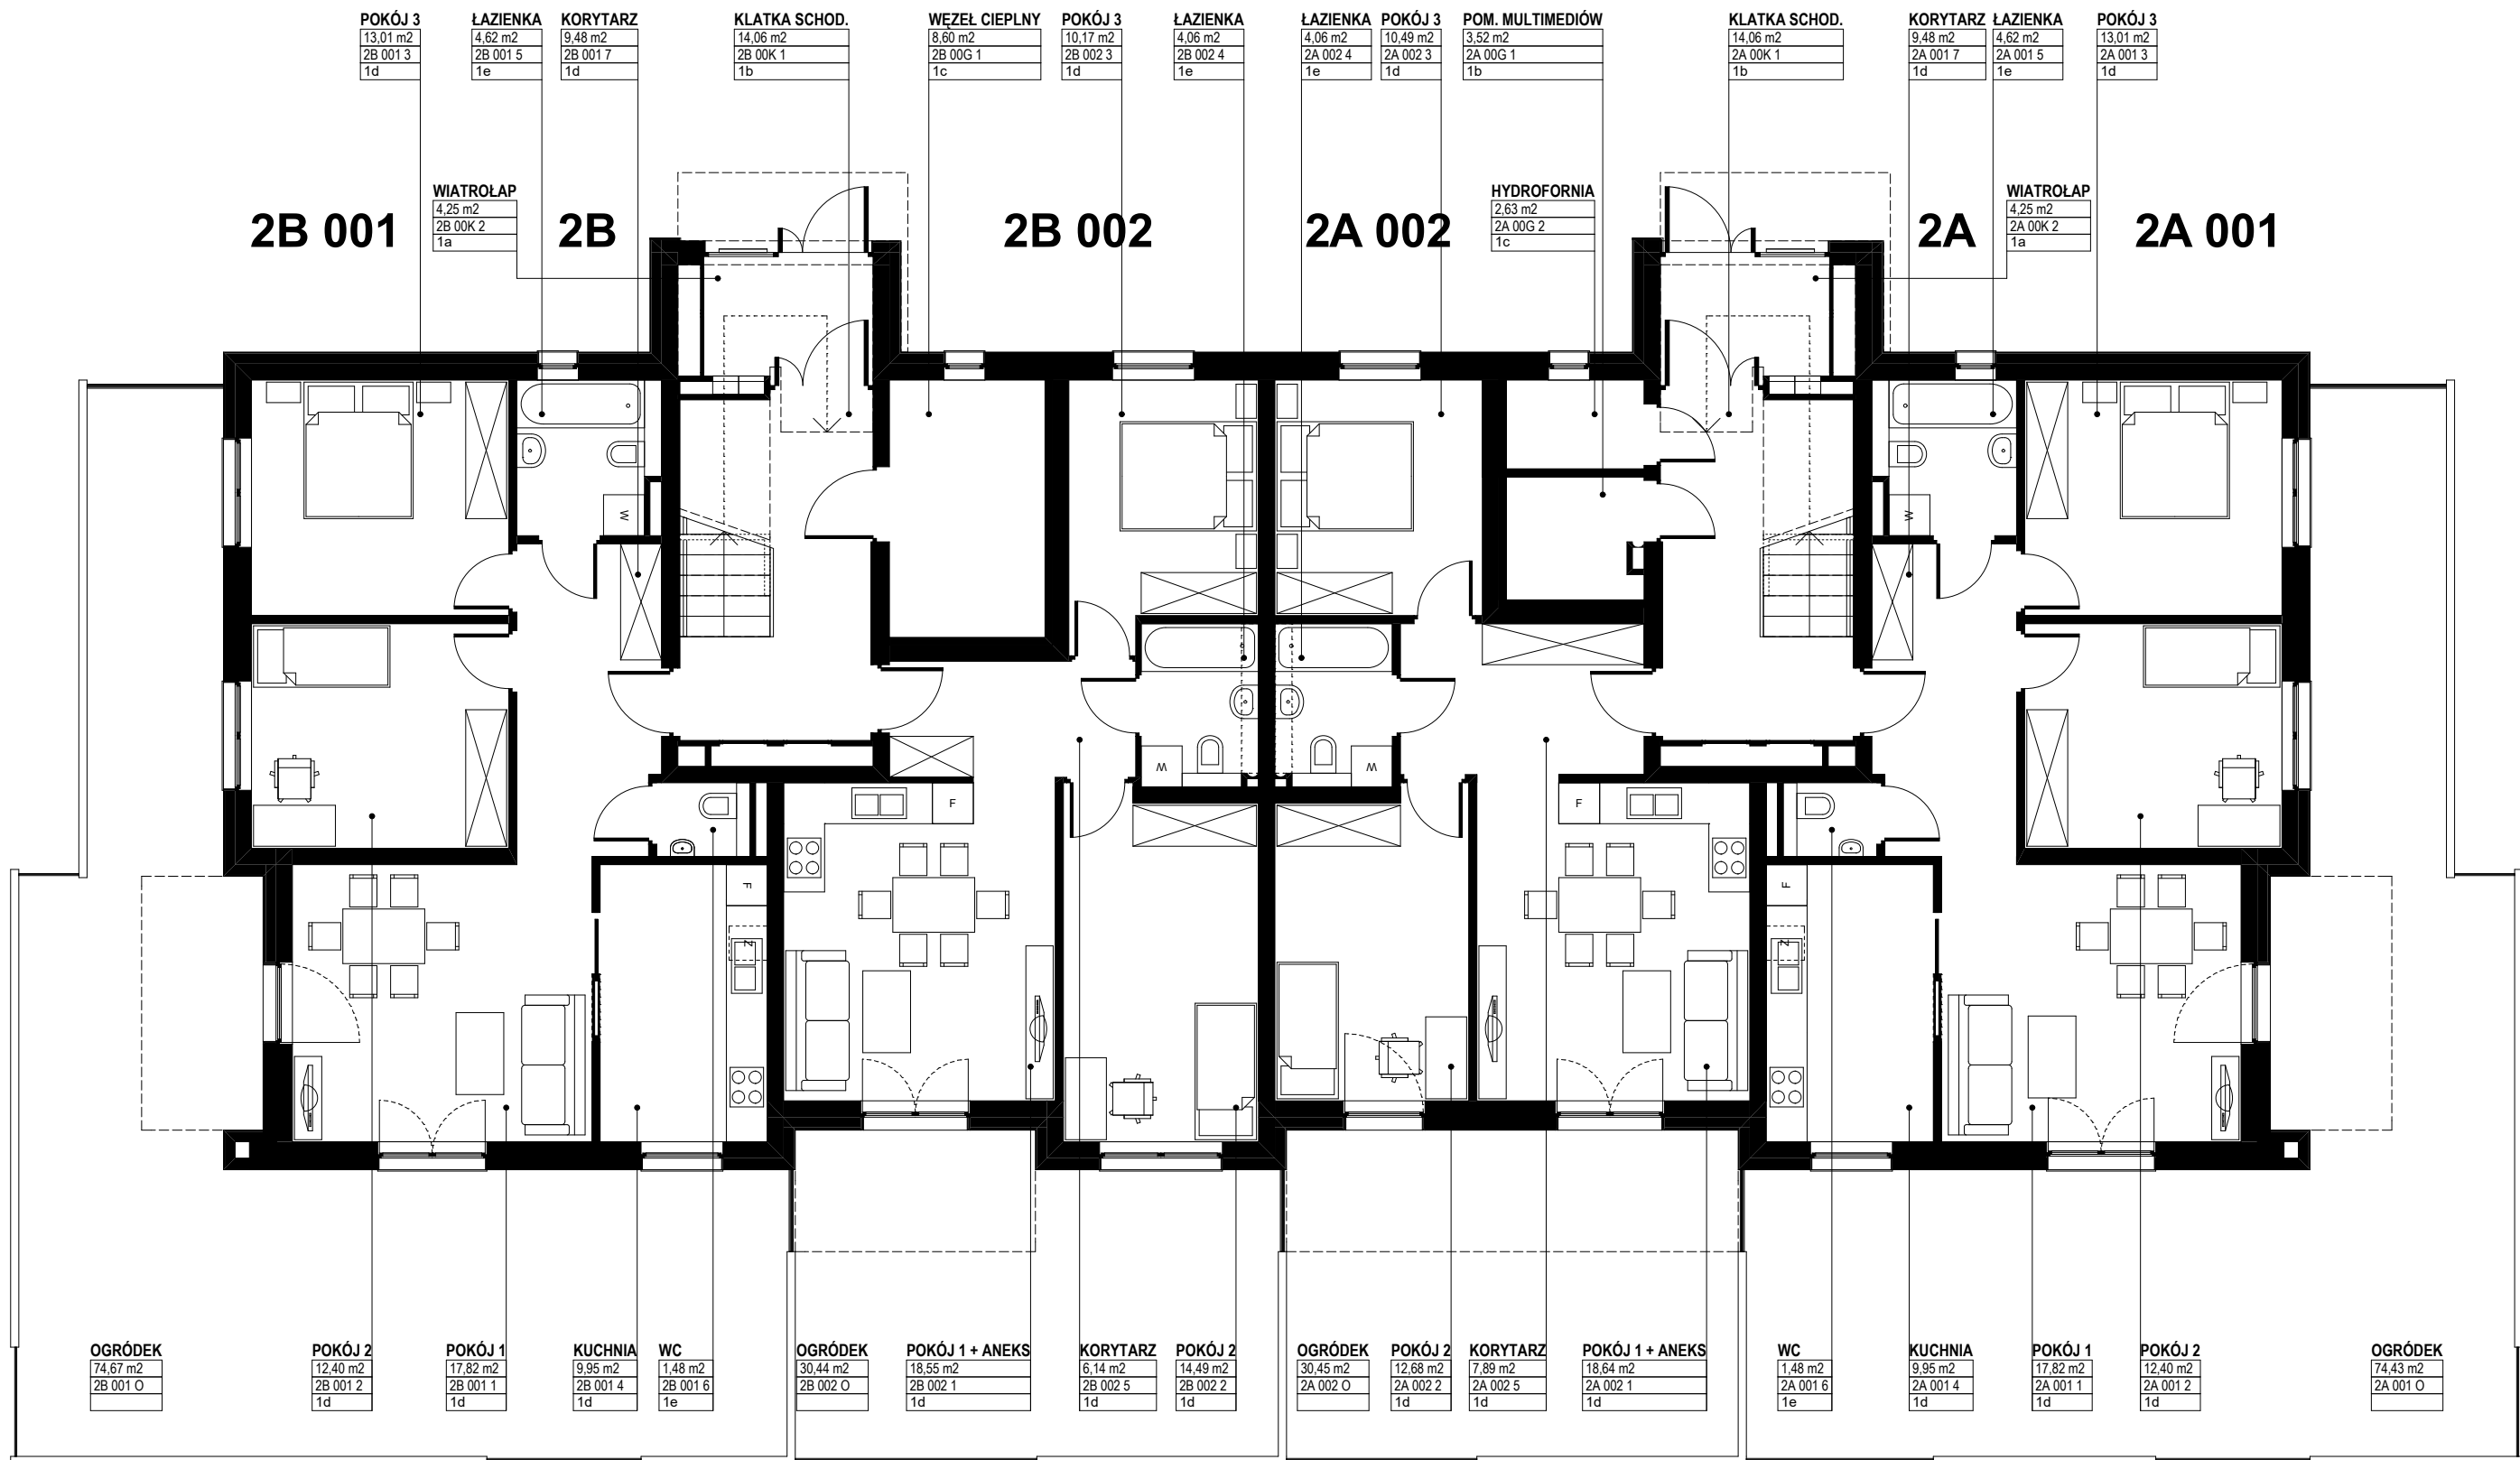


BUDYNEK NR 2  
RZUT PARTERU

1 : 100

KLATKA  
NR **2B**

KLATKA  
NR **2A**

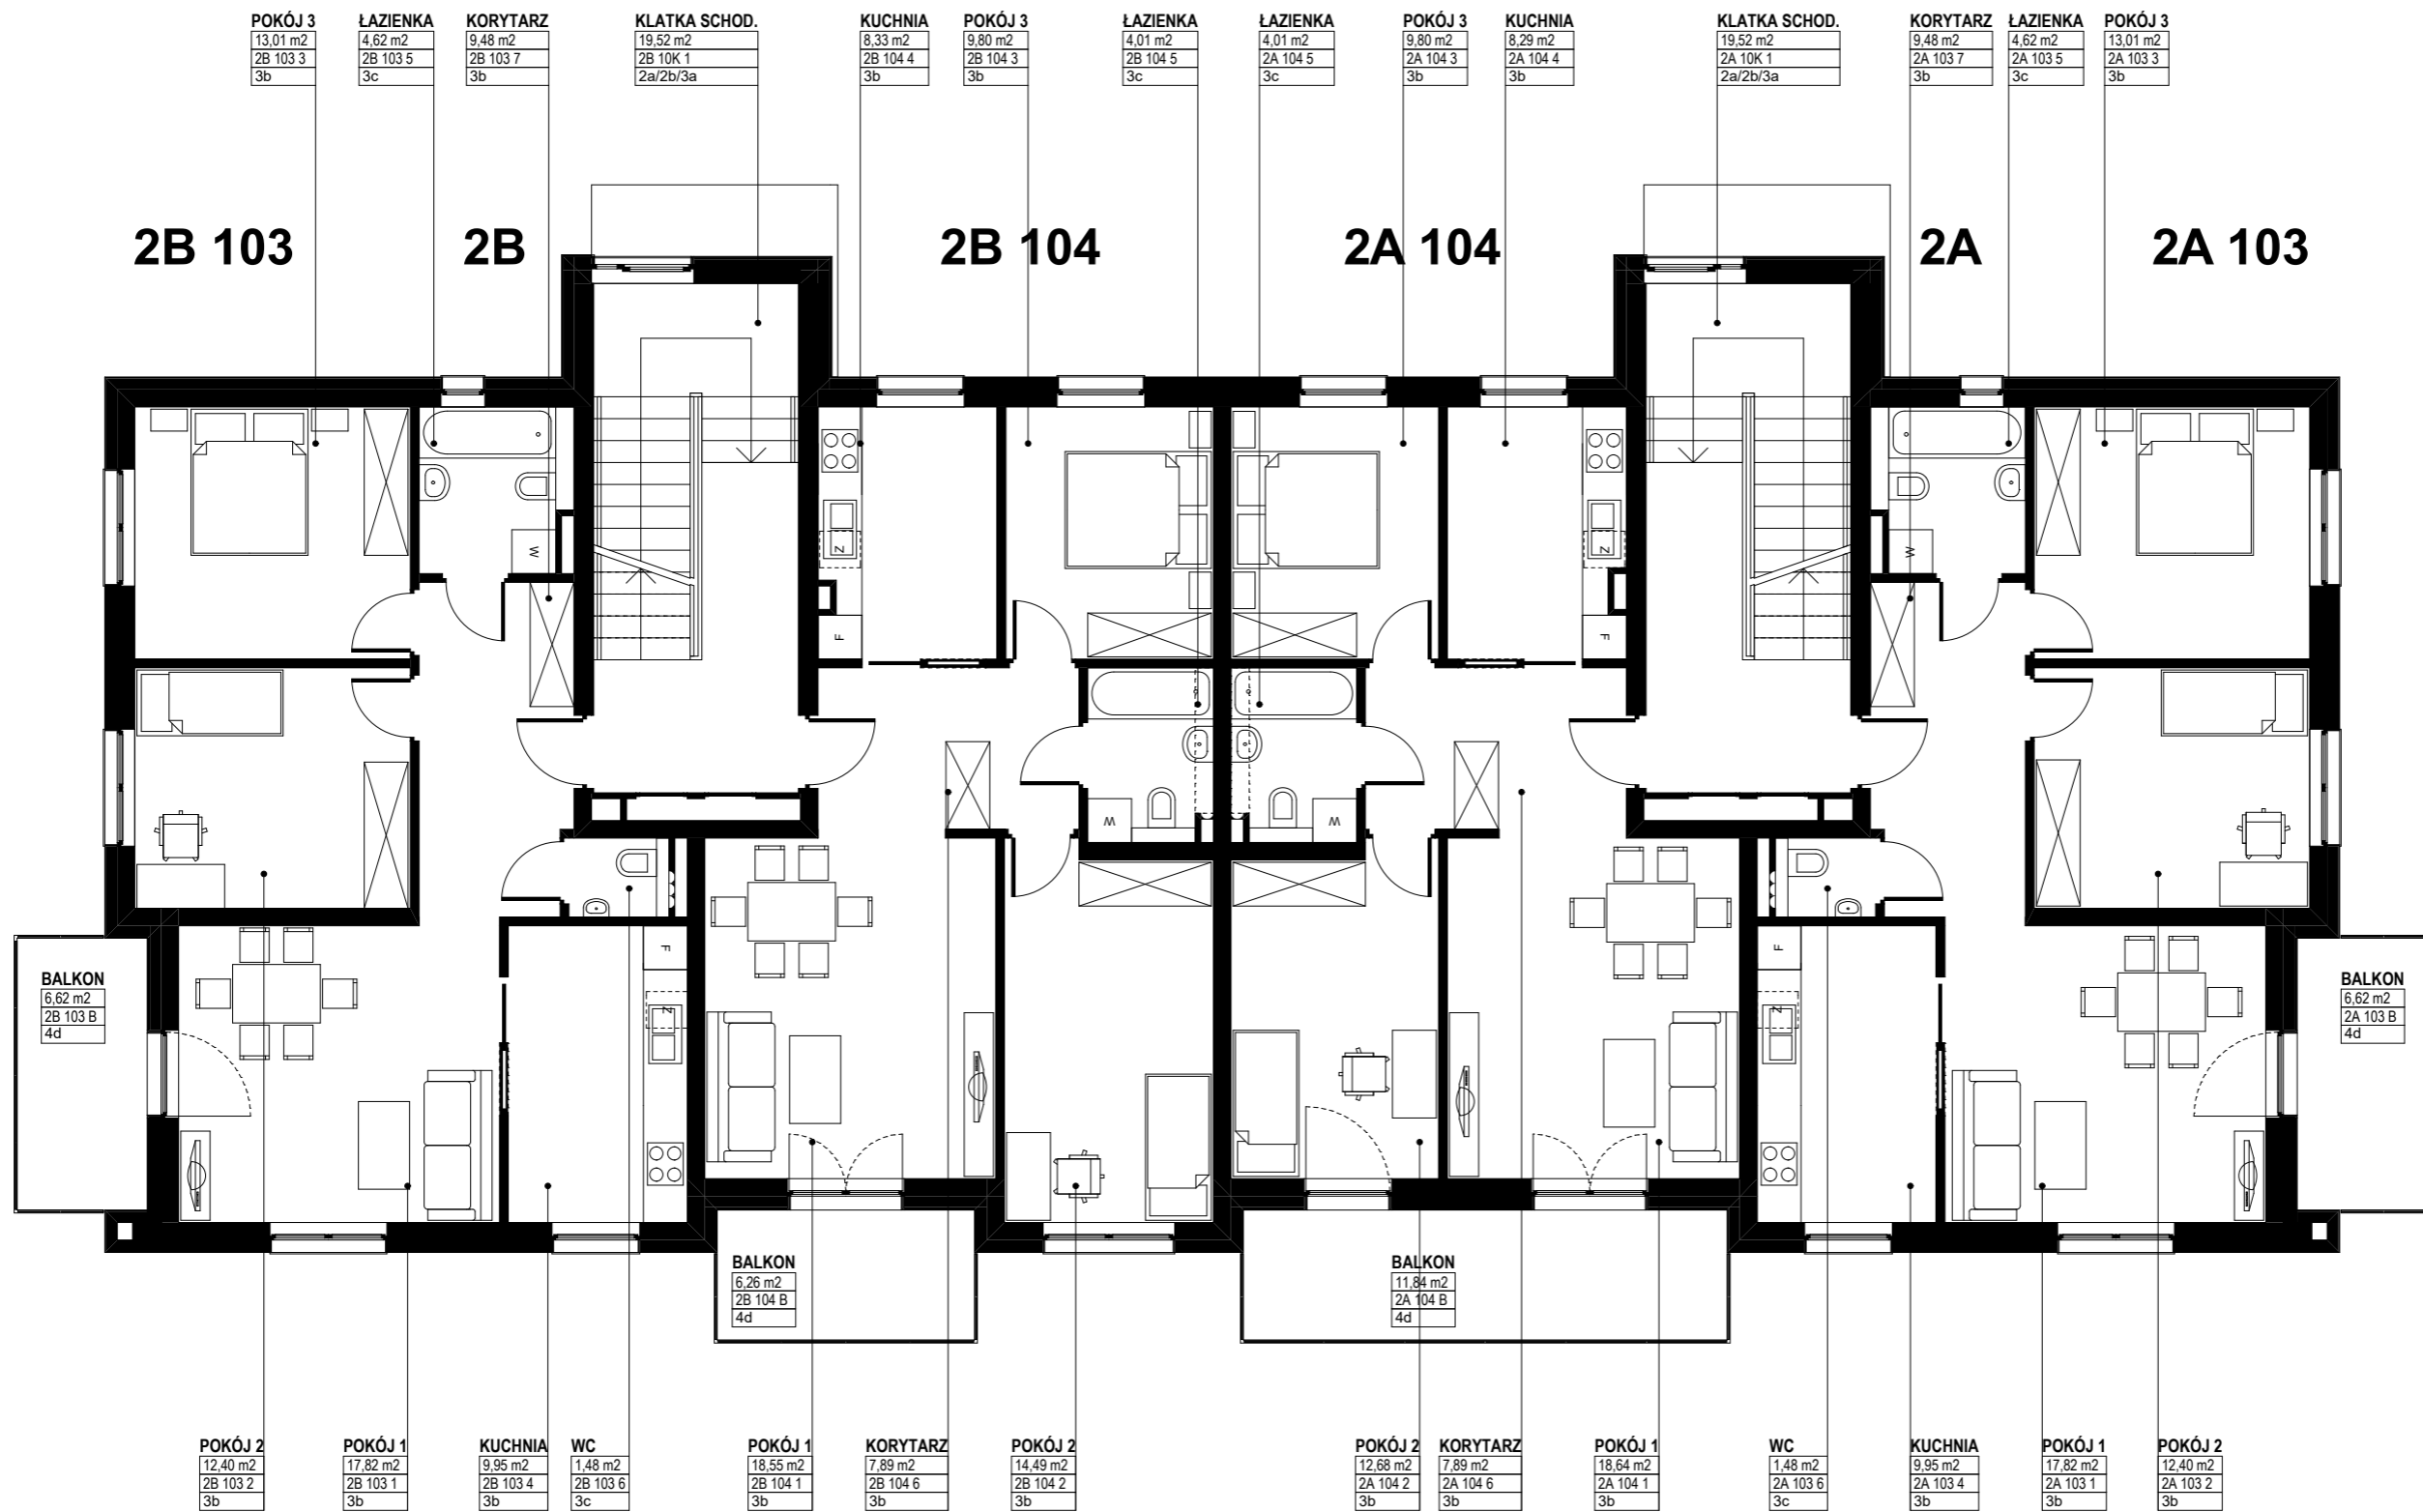


BUDYNEK NR 2  
RZUT 1 PIĘTRA

1 : 100

**KLATKA  
NR 2B**

**KLATKA  
NR 2A**

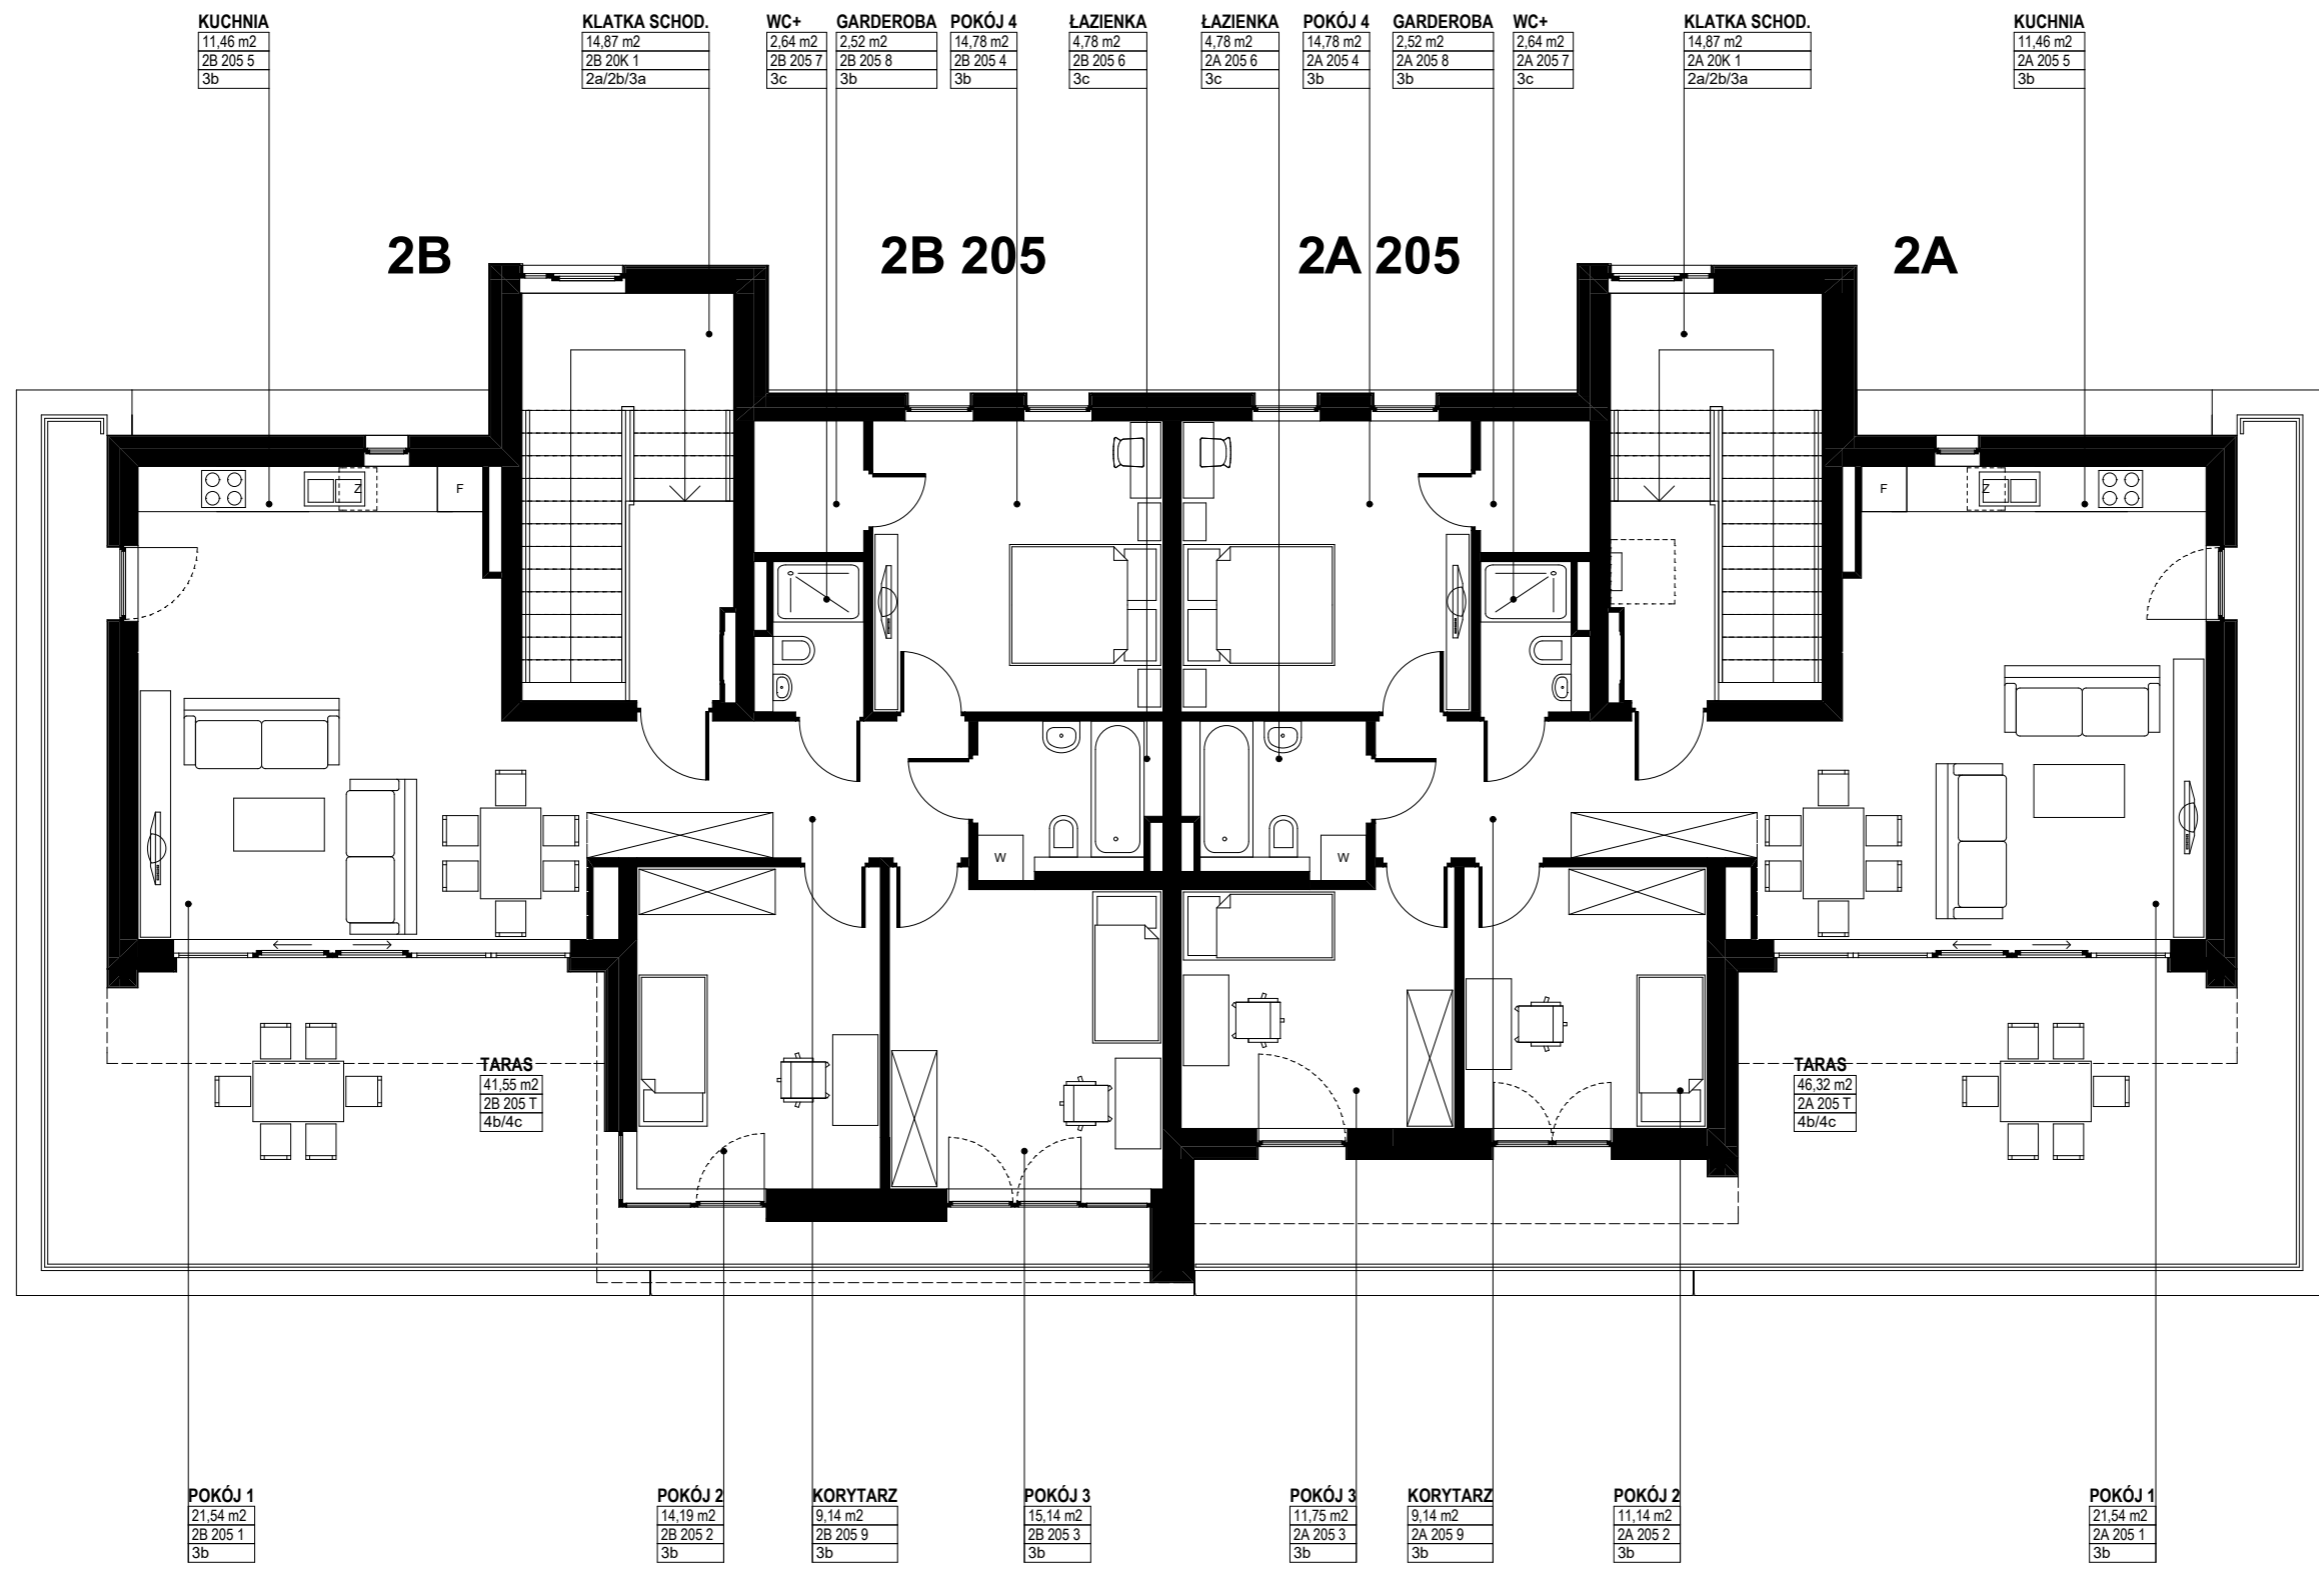

**BUDYNEK NR 2  
RZUT 2 PIĘTRA**

1 : 100