



TYNK CIENKOWARSTWOWY MINERALNY
MALOWANY FARBĄ SILIKONOWĄ NA KOLOR GRAFITOWY

PROFYLE ALUMINIOWE LAKIEROWANE
PROSZKOWO NA KOLOR GRAFITOWY

**BUDYNEK NR 1
ELEWACJA PÓŁNOCNA**

UWAGA

- KOLORY MATERIAŁÓW ELEWACYJNYCH
UZGODNIĆ Z PROJEKTANTEM
NA ETAPIE BUDOWY



PRZEGRODA BALKONOWA

PRZEGRODA BALKONOWA

**BUDYNEK NR 1
ELEWACJA POŁUDNIOWA**

PRACOWNIA PROJEKTOWA
architekt GRAŻYNA STOJEK

SIEDZIBA : 71-220 Szczecin, ul Inspektowa 5
tel. 601 888 232

PROJEKT WYKONAWCZY

OBIEKT

ZESPÓŁ BUDYNKÓW
MIESZKALNYCH WIELORODZINNYCH

Wawrów, dz. nr: 5/50, 5/80, 5/81

INWESTOR EMERIX INVESTMENTS SP. Z O. O.

BRANŻA ARCHITEKTURA

PROJEKTOWAŁ mgr. inż arch. Grażyna Stojek
nr upr. 7/Sz/90

ZESPÓŁ PROJEKTOWY mgr. inż arch. Maja Szymkowiak
mgr. inż arch. Maciej Stojek

SPRAWDZIŁ mgr. inż arch. Krzysztof Adamiec
nr upr. 7210/999/88


TYTUŁ RYSUNKU

**BUDYNEK NR 1
ELEWACJA PÓŁNOCNA
ELEWACJA POŁUDNIOWA**

SKALA 1 : 150

DATA OPRAC. TOM NR RYSUNKU

luty 2016 **PW.1.1** **9**

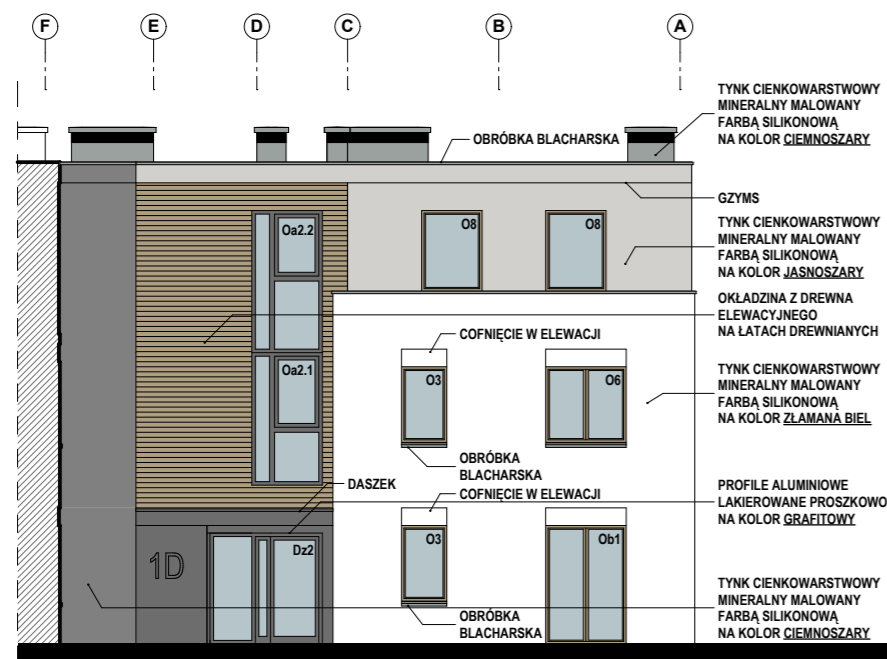


BUDYNEK NR 1
ELEWACJA WSCHODNIA - WEWNĘTRZNA



BUDYNEK NR 1
ELEWACJA WSCHODNIA

UWAGA

- KOLORY MATERIAŁÓW ELEWACYJNYCH UZGODNIĆ Z PROJEKTANTEM NA ETAPIE BUDOWY

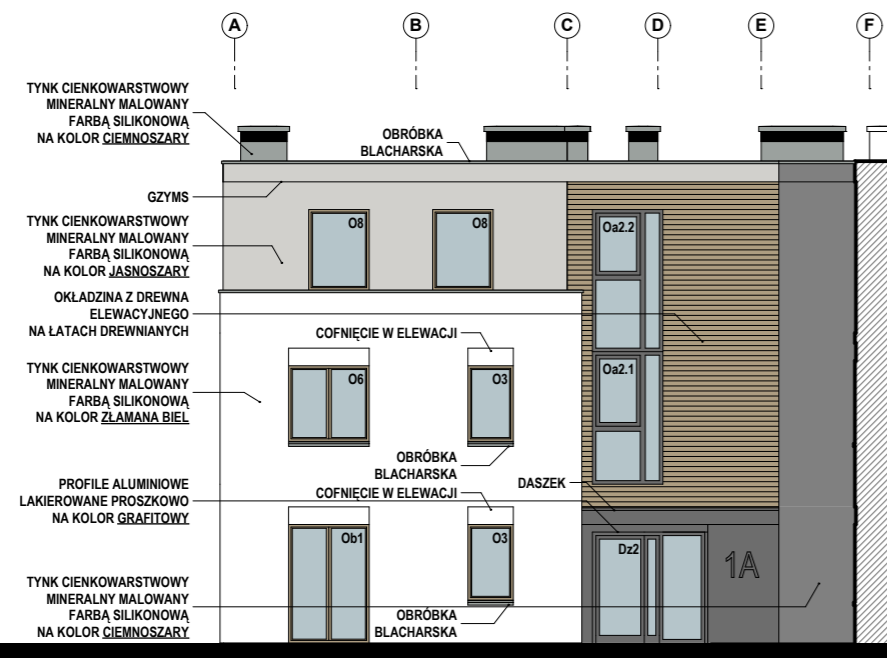

BUDYNEK NR 1
ELEWACJA ZACHODNIA - WEWNĘTRZNA



BUDYNEK NR 1
ELEWACJA ZACHODNIA

PRACOWNIA PROJEKTOWA
architekt GRAŻYNA STOJEK

SIEDZIBA : 71-220 Szczecin, ul. Inspektowa 5
tel. 601 888 232

PROJEKT WYKONAWCZY

OBIEKT

ZESPÓŁ BUDYNKÓW
MIESZKALNYCH WIELORODZINNYCH

Wawrów, dz. nr: 5/50, 5/80, 5/81

INWESTOR	EMERIX INVESTMENTS SP. Z O. O.
BRANŻA	ARCHITEKTURA
PROJEKTOWAŁ	mgr. inż. arch. Grażyna Stojek nr upr. 7/Sz/90
ZESPÓŁ PROJEKTOWY	mgr. inż. arch. Maja Szymkowiak mgr. inż. arch. Maciej Stojek
SPRAWDZIŁ	mgr. inż. arch. Krzysztof Adamiec nr upr. 7210/999/88

TYTUŁ RYSUNKU

BUDYNEK NR 1
ELEWACJA WSCHODNIA
ELEWACJA ZACHODNIA

SKALA	1 : 150	
DATA OPRAC.	TOM	NR RYSUNKU
lut 2016	PW.1.1	10