


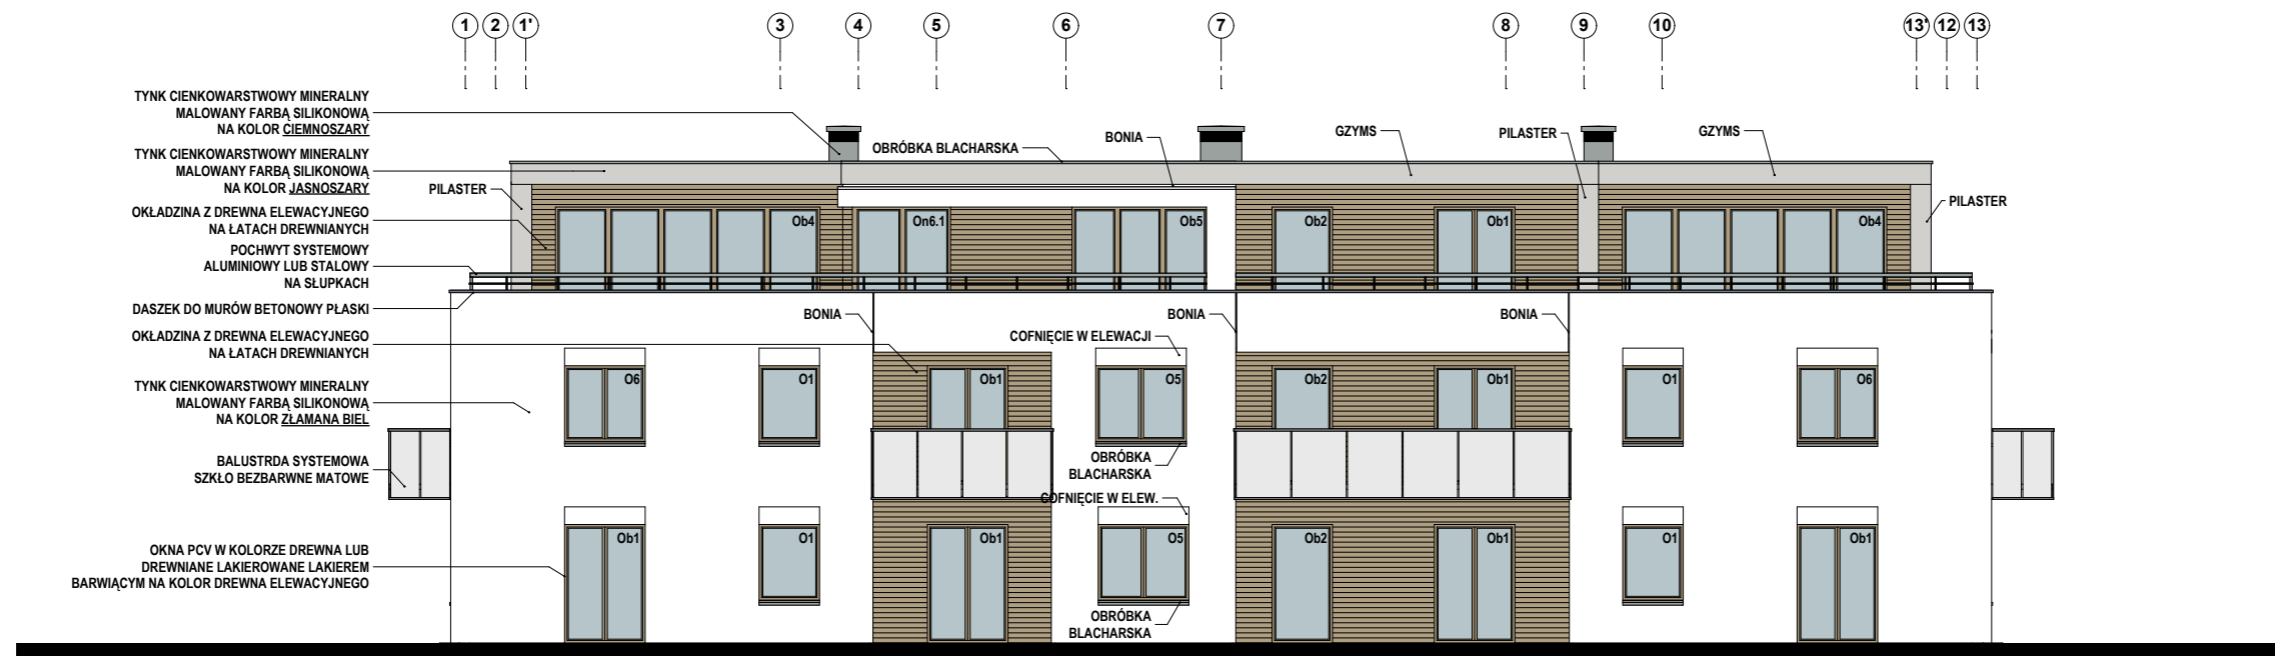

**BUDYNEK NR 10  
ELEWACJA PÓŁNOCNA**

**UWAGA**

- KOLORY MATERIAŁÓW ELEWACYJNYCH UZGODNIĆ Z PROJEKTANTEM NA ETAPIE BUDOWY



**BUDYNEK NR 10  
ELEWACJA POŁUDNIOWA**

PRACOWNIA PROJEKTOWA  
architekt GRAŻYNA STOJEK

SIEDZIBA : 71-220 Szczecin, ul. Inspektowa 5  
tel. 601 888 232

PROJEKT WYKONAWCZY

OBIEKT

ZESPÓŁ BUDYNKÓW  
MIESZKALNYCH WIELORODZINNYCH

Wawrów, dz. nr: 5/50, 5/80, 5/81

INWESTOR EMERIX INVESTMENTS SP. Z O. O.

BRANŻA ARCHITEKTURA

PROJEKTOWAŁ mgr. inż. arch. Grażyna Stojek

nr upr. 7/Sz/90

ZESPÓŁ PROJEKTOWY mgr. inż. arch. Maja Szymkowiak

mgr. inż. arch. Maciej Stojek

SPRAWDZIŁ mgr. inż. arch. Krzysztof Adamiec

nr upr. 7210/999/88


TYTUŁ RYSUNKU

**BUDYNEK NR 10  
ELEWACJA PÓŁNOCNA  
ELEWACJA POŁUDNIOWA**

SKALA 1 : 150

DATA OPRAC. TOM NR RYSUNKU

wrzesień 2016 PW.1.10 8

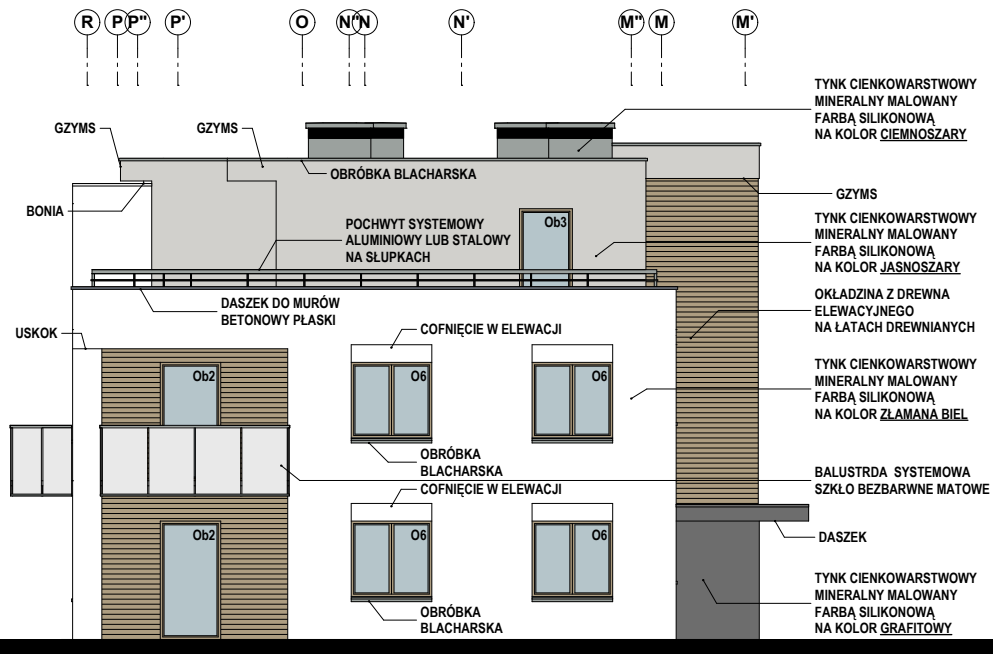

**BUDYNEK NR 10  
ELEWACJA WSCHODNIA**

**UWAGA**

- KOLORY MATERIAŁÓW ELEWACYJNYCH UZGODNIĆ Z PROJEKTANTEM NA ETAPIE BUDOWY

PRACOWNIA PROJEKTOWA  
architekt GRAŻYNA STOJEK

SIEDZIBA : 71-220 Szczecin, ul Inspektowa 5  
tel. 601 888 232

PROJEKT WYKONAWCZY

OBIEKT


**ZESPÓŁ BUDYNKÓW  
MIESZKALNYCH WIELORODZINNYCH**

**Wawrów, dz. nr: 5/50, 5/80, 5/81**

INWESTOR	EMERIX INVESTMENTS SP. Z O. O.
BRANŻA	<b>ARCHITEKTURA</b>
PROJEKTOWAŁ	mgr. inż arch. Grażyna Stojek nr upr. 7/Sz/90
ZESPÓŁ PROJEKTOWY	mgr. inż arch. Maja Szymkowiak mgr. inż arch. Maciej Stojek
SPRAWDZIŁ	mgr. inż arch. Krzysztof Adamiec nr upr. 7210/999/88

TYTUŁ RYSUNKU

**BUDYNEK NR 10  
ELEWACJA WSCHODNIA  
ELEWACJA ZACHODNIA**

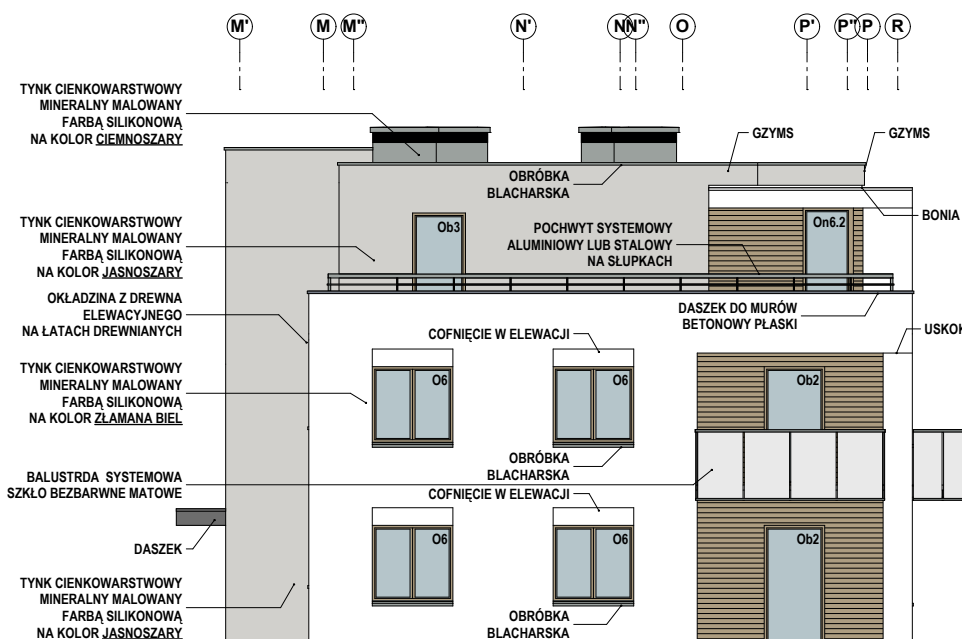

**BUDYNEK NR 10  
ELEWACJA ZACHODNIA**

SKALA **1 : 150**

DATA OPRAC. TOM NR RYSUNKU

wrzesień 2016 **PW.1.10** **9**