


KLATKA
NR **10B**

KLATKA
NR **10A**

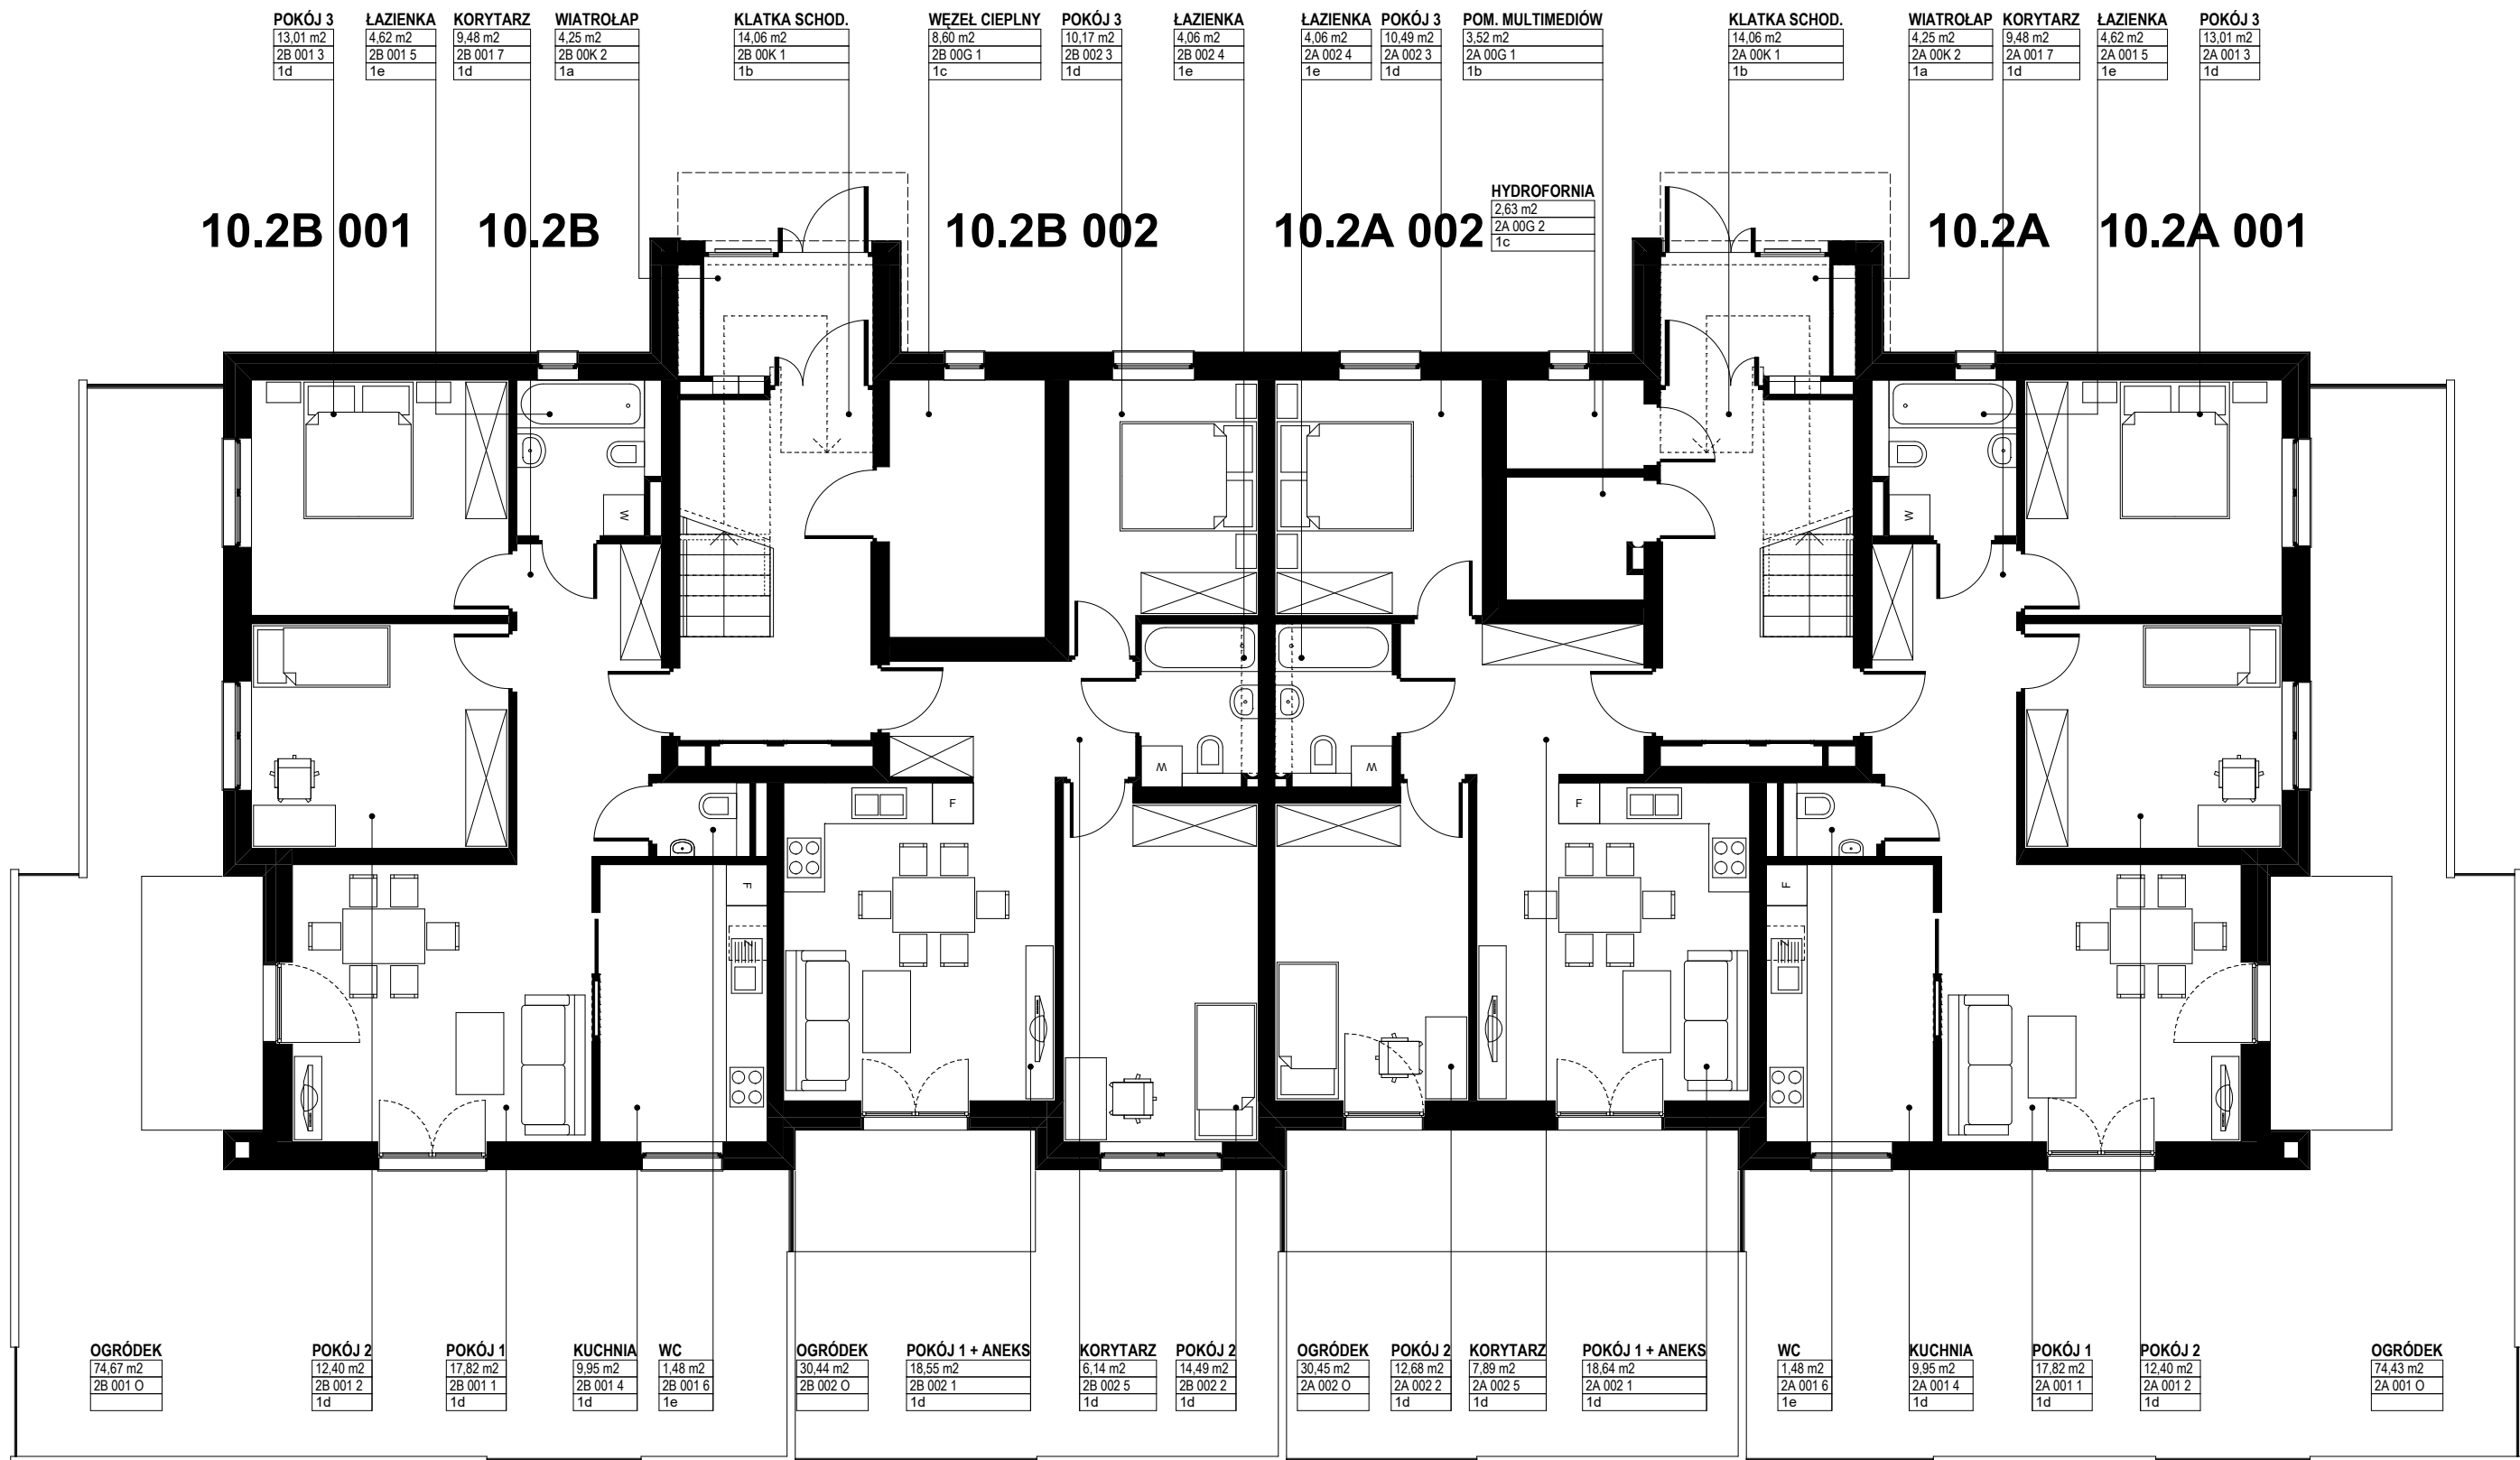


**BUDYNEK NR 10
RZUT PARTERU**

1 : 100

KLATKA
NR **10B**

KLATKA
NR **10A**

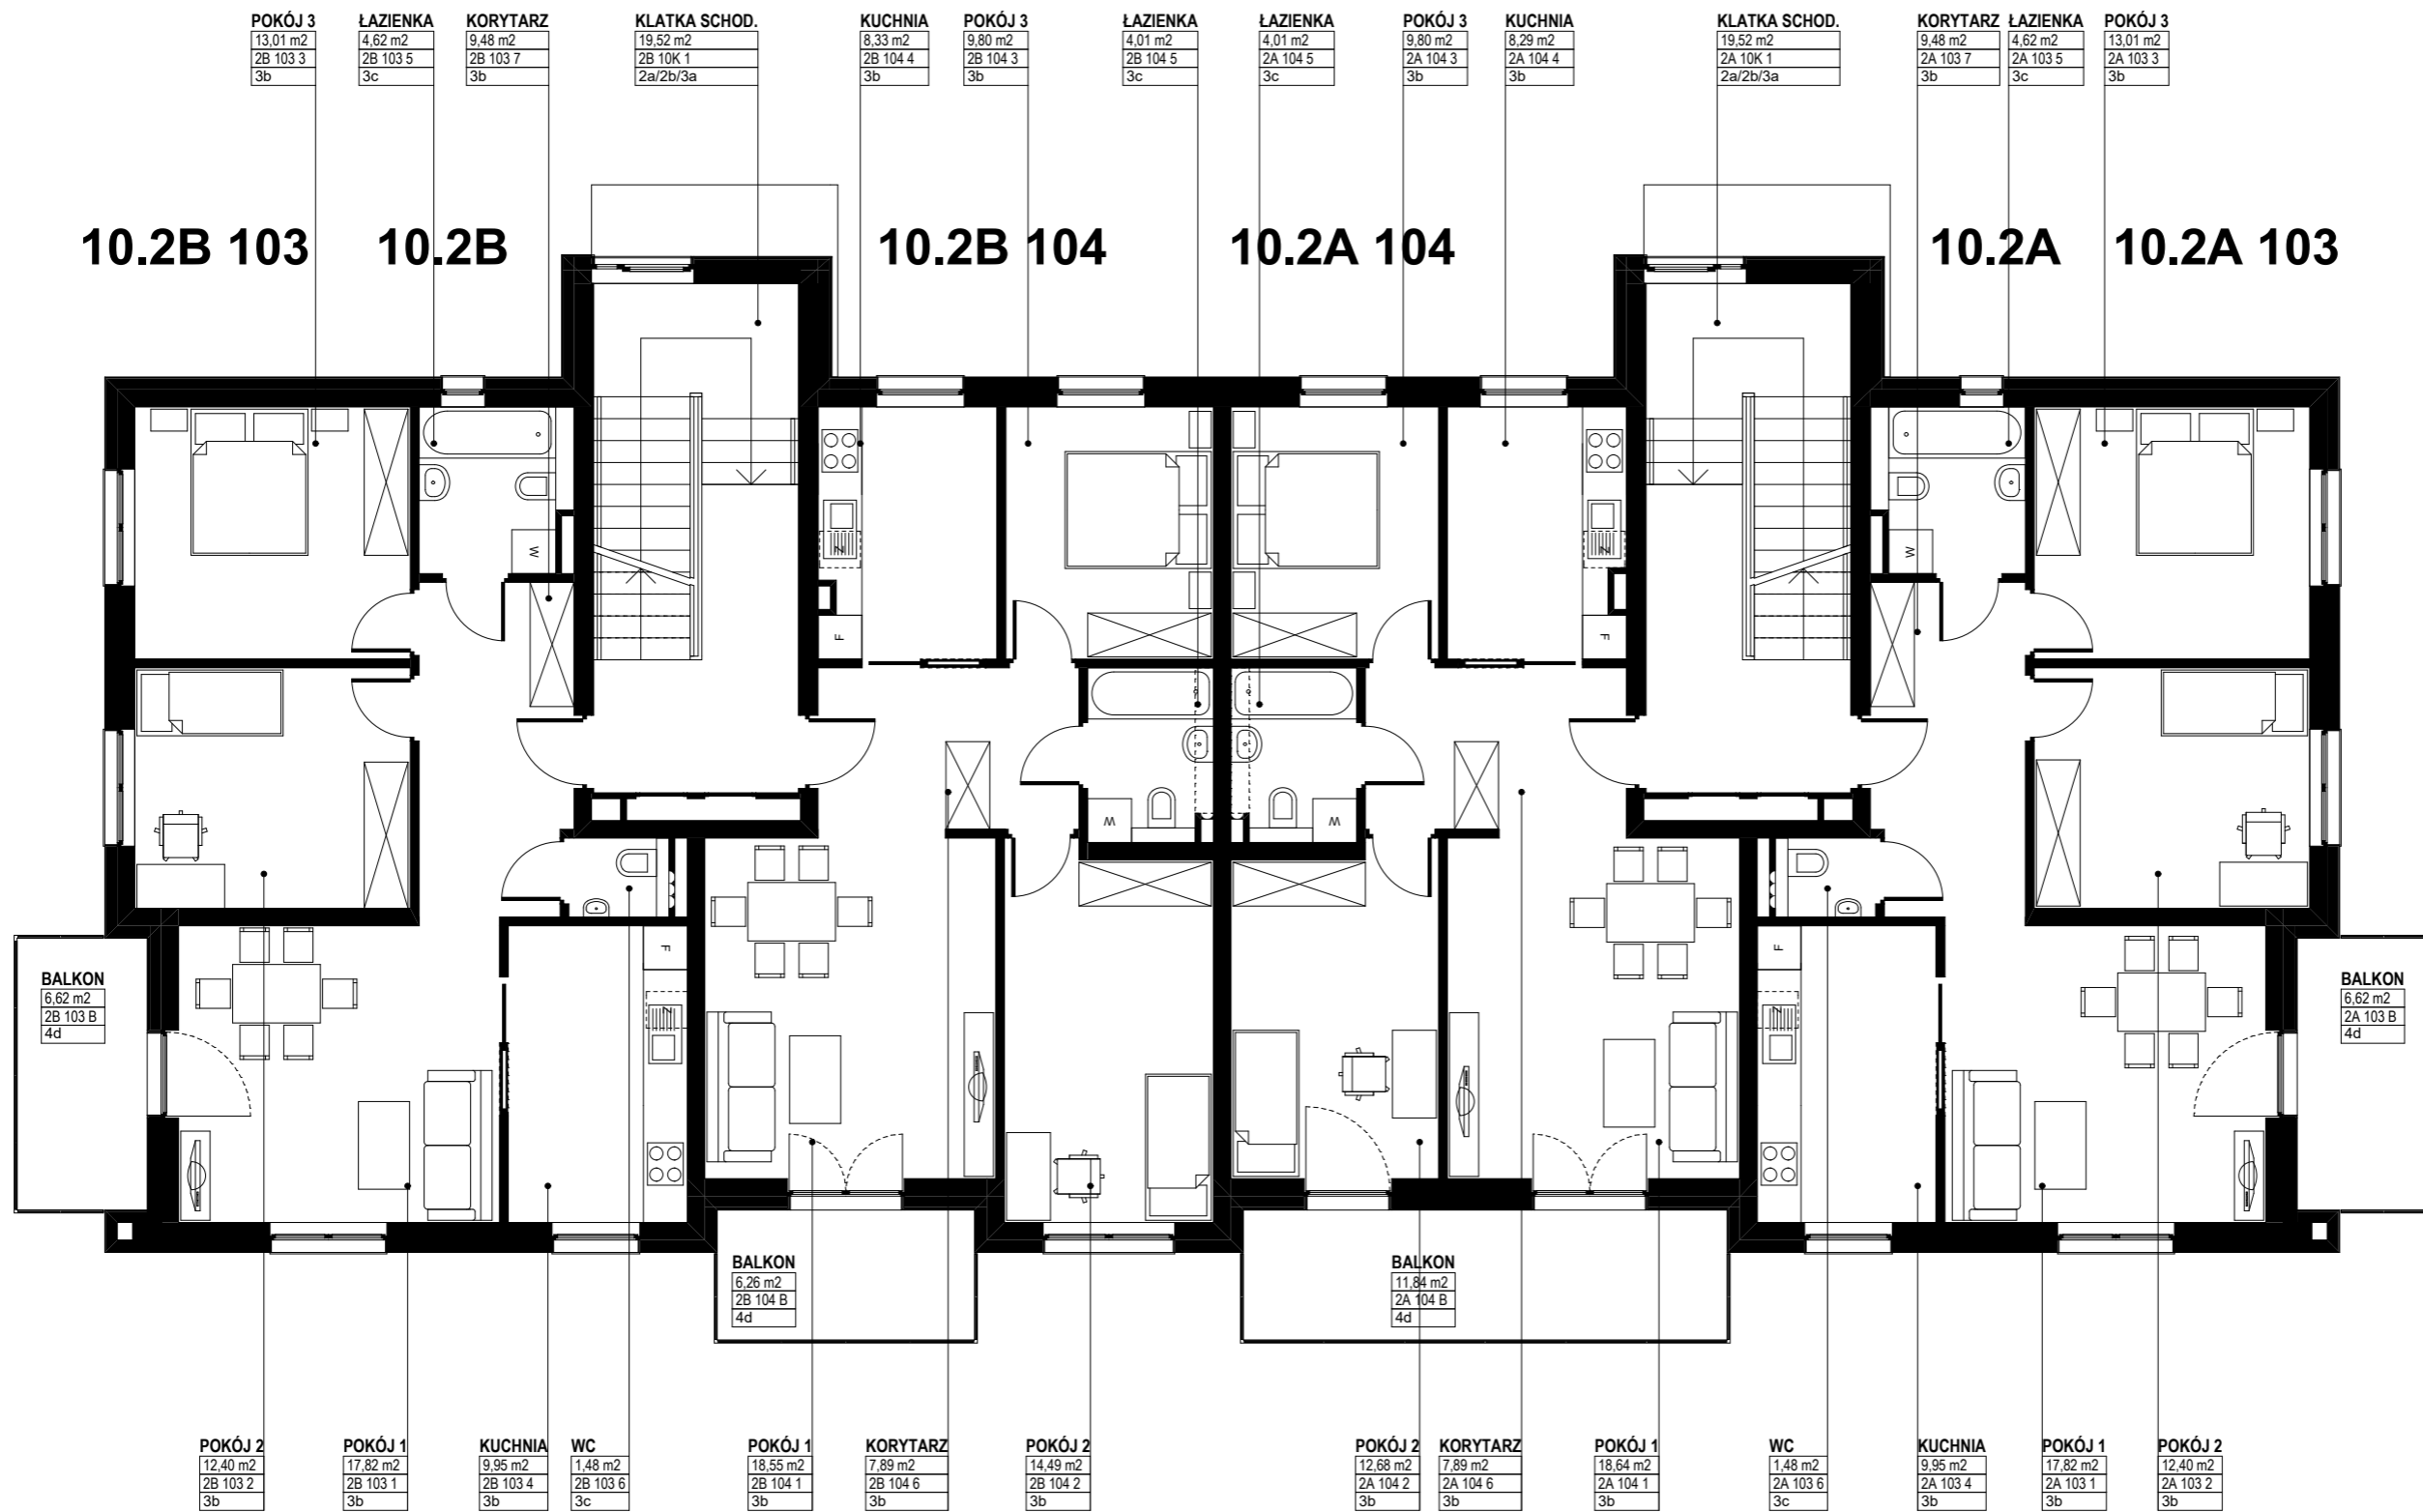


BUDYNEK NR 10
RZUT 1 PIĘTRA

1 : 100

**KLATKA
NR 10B**

**KLATKA
NR 10A**

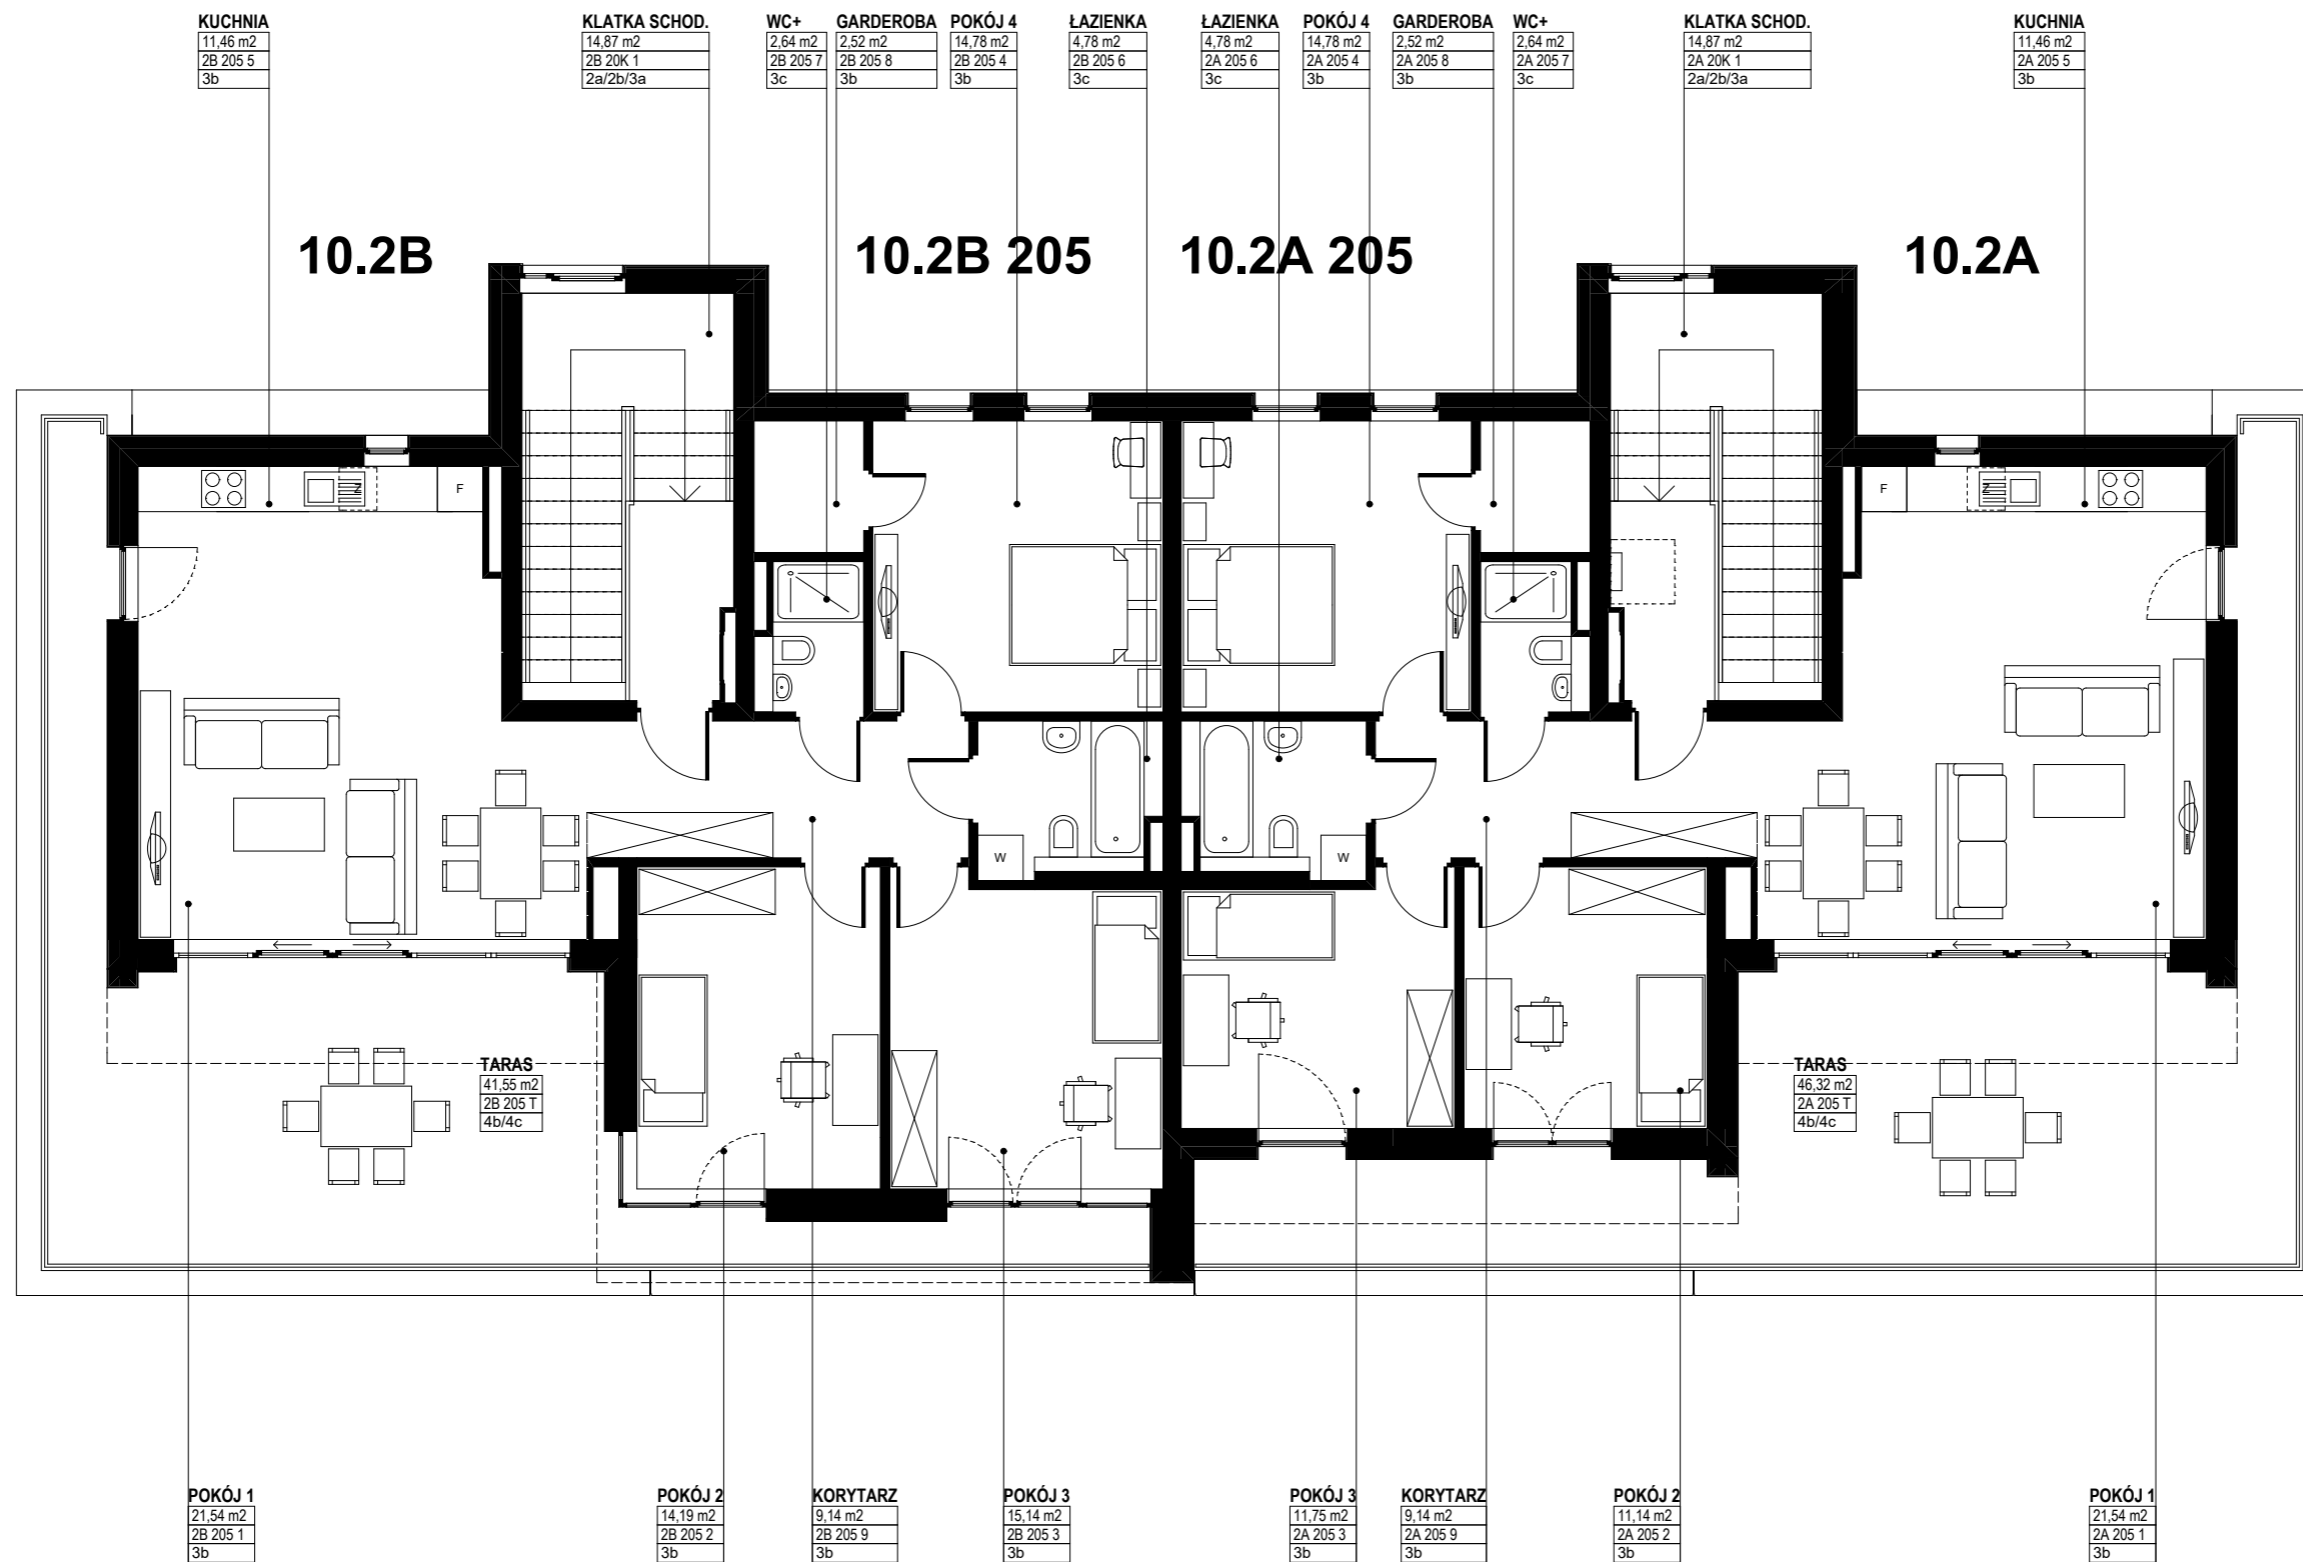

**BUDYNEK NR 10
RZUT 2 PIĘTRA**

1 : 100